


DOM FABRYKA | lustrzane odbicie

doomo

www.doomo.pl doomo@doomo.pl

RYSUNEK POGLĄDOWY

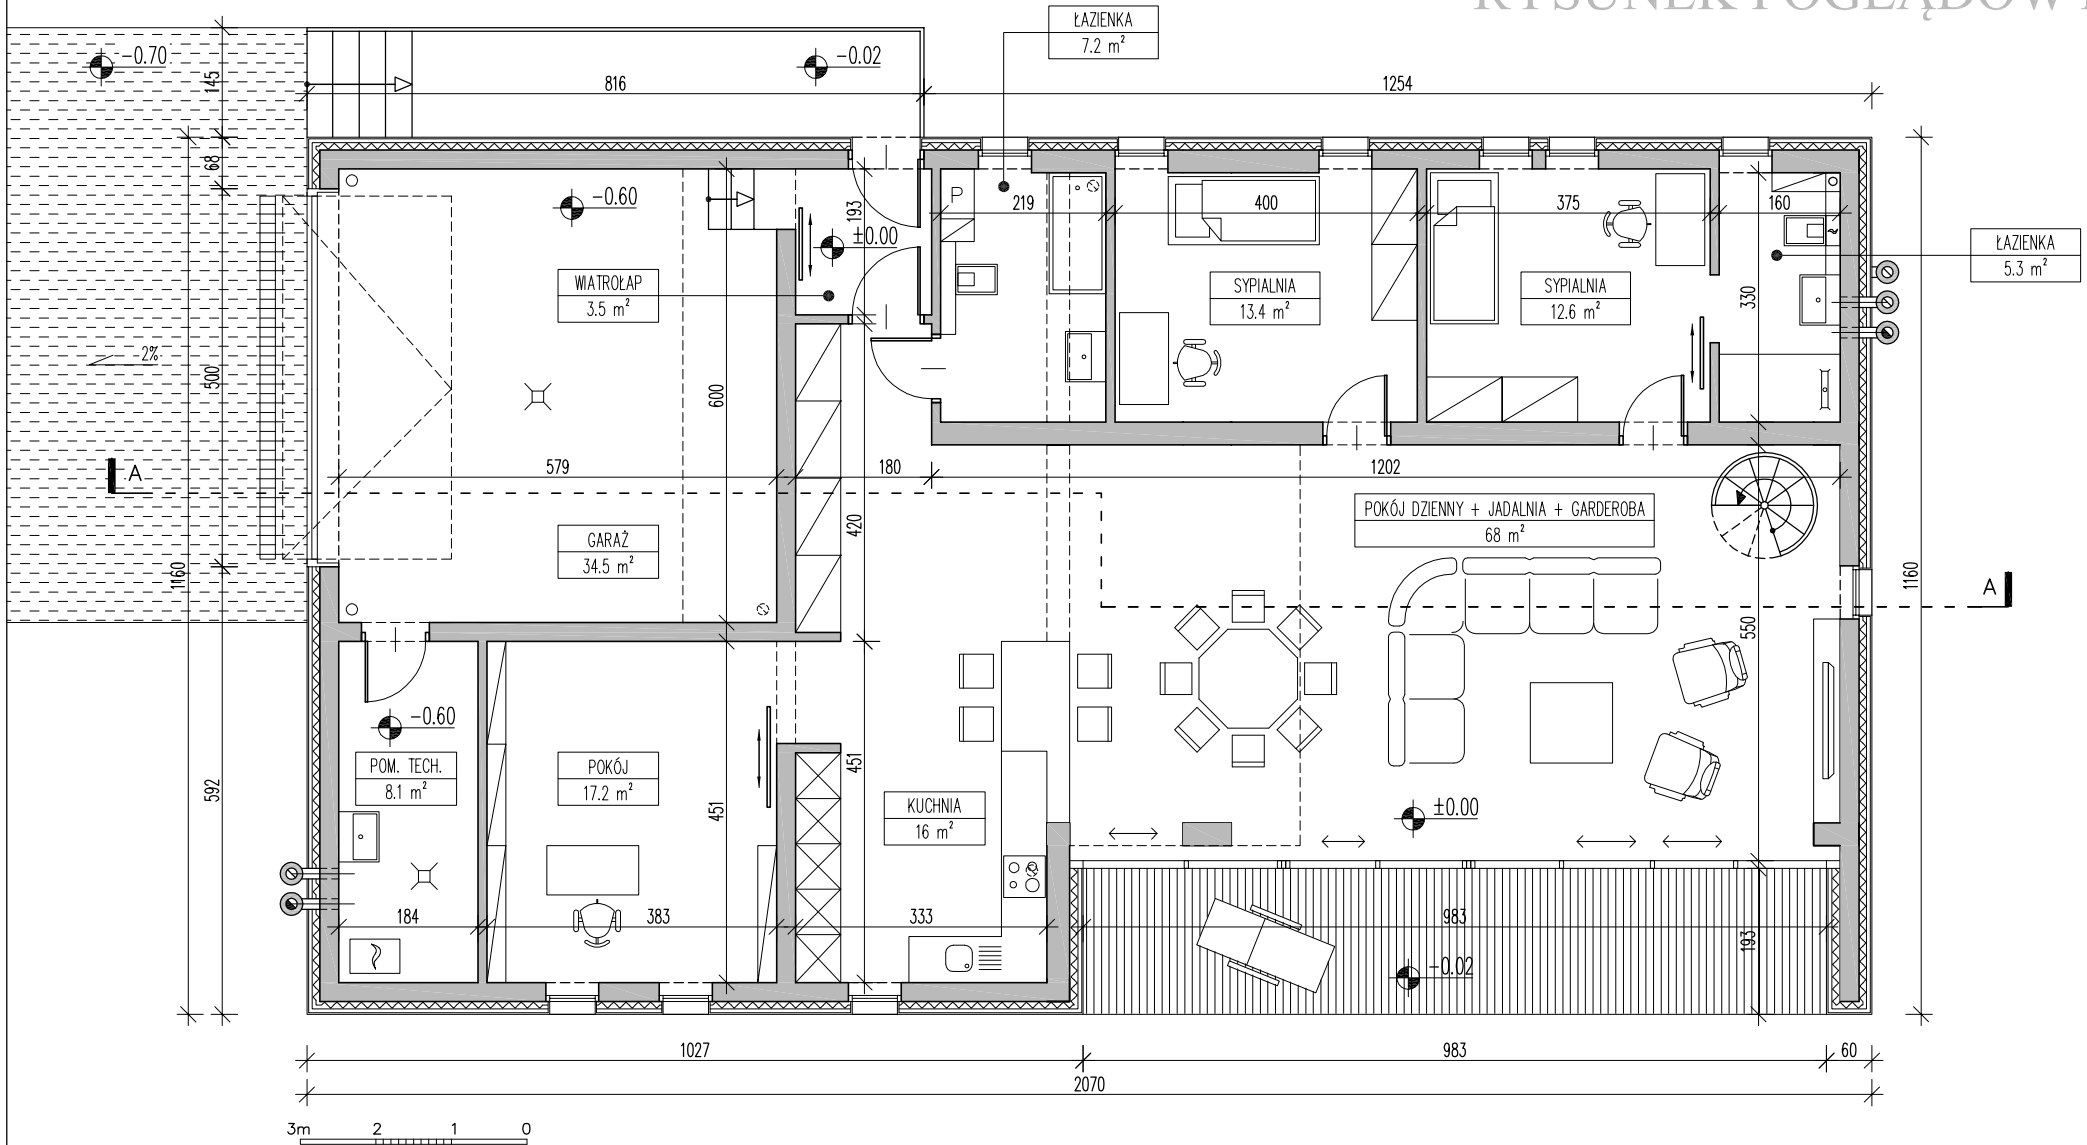

UWAGA: PRZEDSTAWIONY RYSUNEK NIE ODWZOROWUJE WYMIARÓW I PEŁNEGO ZAKRESU RYSUNKÓW DOKUMENTACJI TECHNICZNEJ

OZNACZENIA

- 2.80 POZIOM WYKOŃCZONEJ POSADZKI
- 25% SPADEK
- A - OZNACZENIE PRZEKROJU


ZESTAWIENIE POWIERZCHNI - RZUT PARTERU

POWIERZCHNIA UŻYTKOWA	151.3 m ²
POWIERZCHNIA GARAŻU	34.5 m ²
POWIERZCHNIA ZABUDOWY	240 m ²
KUBATURA NETTO CAŁOŚCI BUDYNKU	658.3 m ³

doomo

40-833 Katowice ul. Obroki 81/83/10
 www.doomo.pl doomo@doomo.pl
 projekt DOM FABRYKA/LUSTRZANY
 tytuł rys. RZUT PARTERU

RYSUNEK POGLĄDOWY

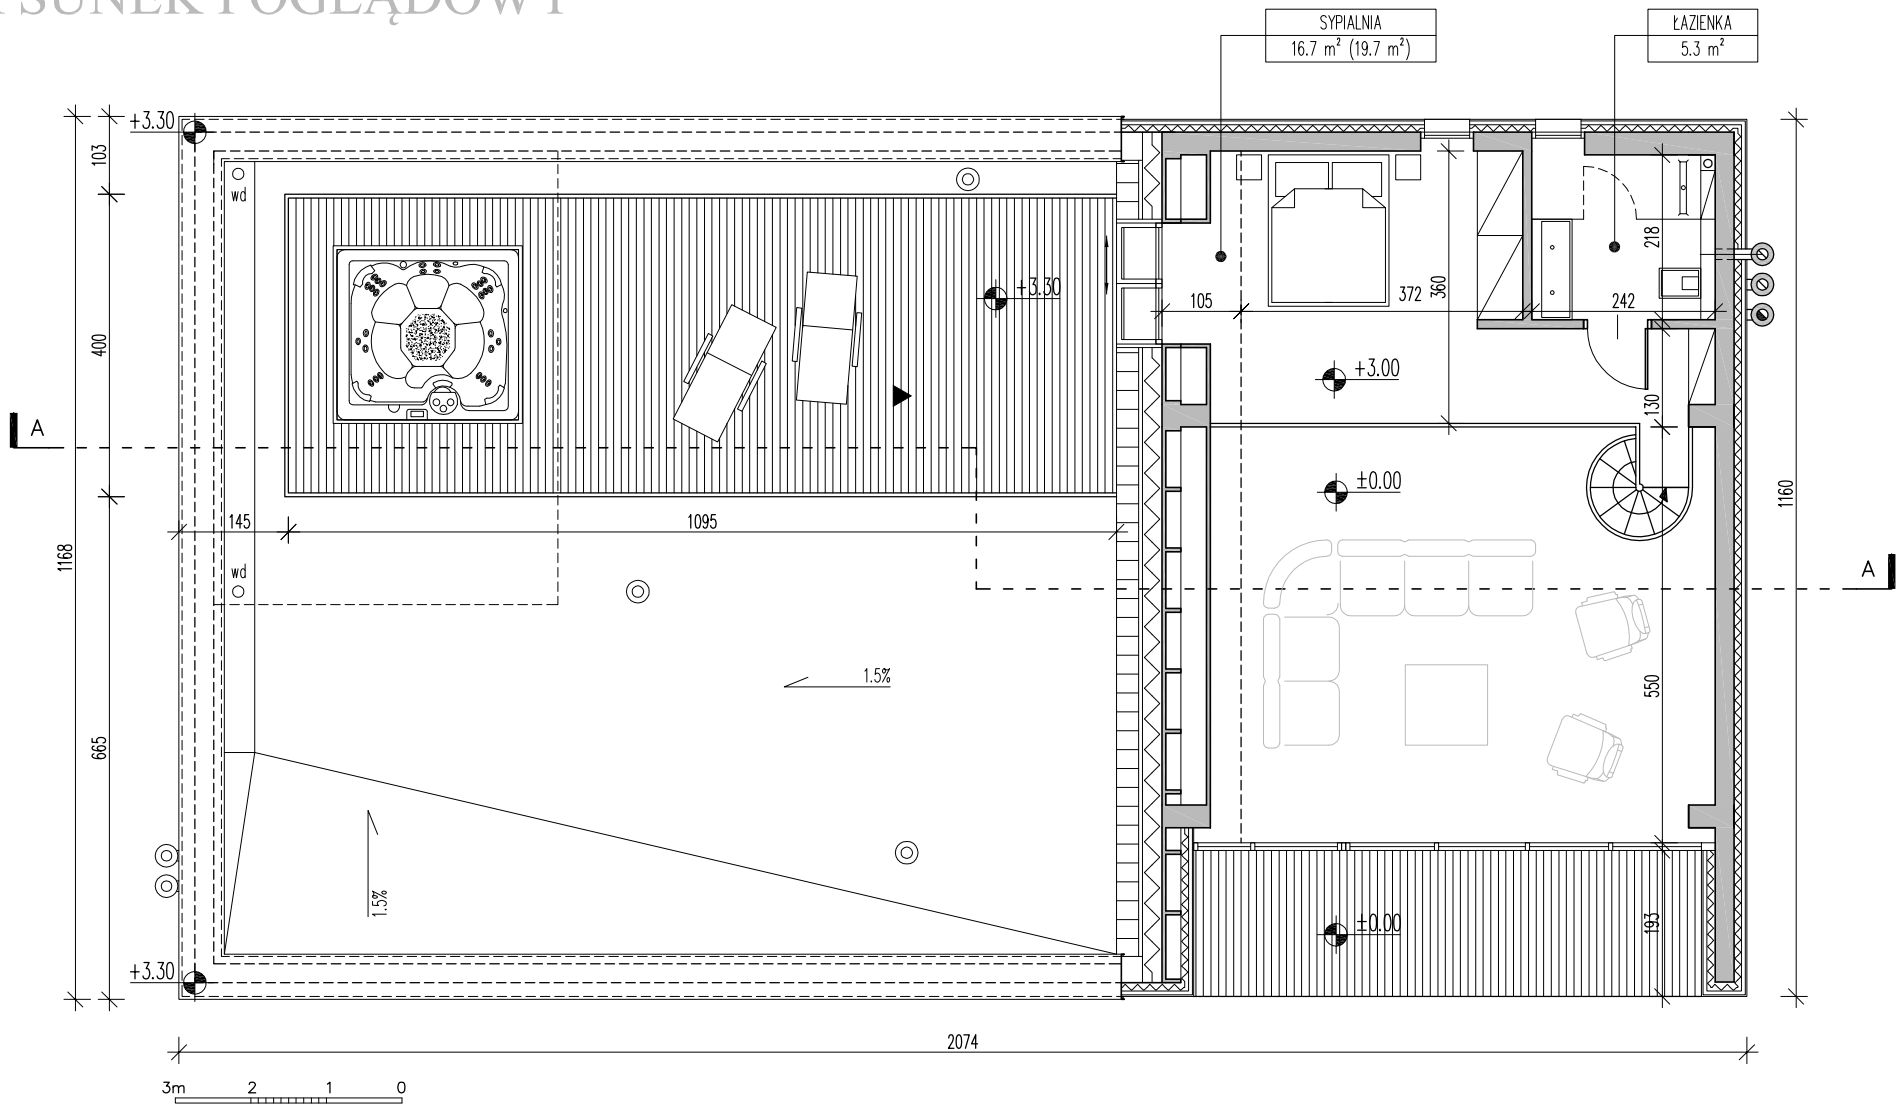

UWAGA: PRZEDSTAWIONY RYSUNEK NIE ODWZOROWUJE WYMIARÓW I PEŁNEGO ZAKRESU RYSUNKÓW DOKUMENTACJI TECHNICZNEJ

OZNACZENIA

- $\ominus -2.80$ POZIOM WYKOŃCZONEJ POSADZKI
- 25% SPADEK
- A - - - OZNACZENIE PRZEKROJU

POWIERZCHNIA UŻYTKOWA PIĘTRA (LICZONA DO H=190cm)

22 m²

POWIERZCHNIA PODŁOGI PIĘTRA

25 m²

SYPIALNIA 16.7 m ² (19.7 m ²)	NAZWA POMIESZCZENIA
POW. UŻYTKOWA DO H=190cm	POW. PODŁOGI

doomo


40-833 Katowice
www.doomo.pl

ul. Obroki 81/83/10
doomo@doomo.pl

projekt DOM FABRYKA/LUSTRZANY

tytuł rys. RZUT PIĘTRA

RYSUNEK POGLĄDOWY

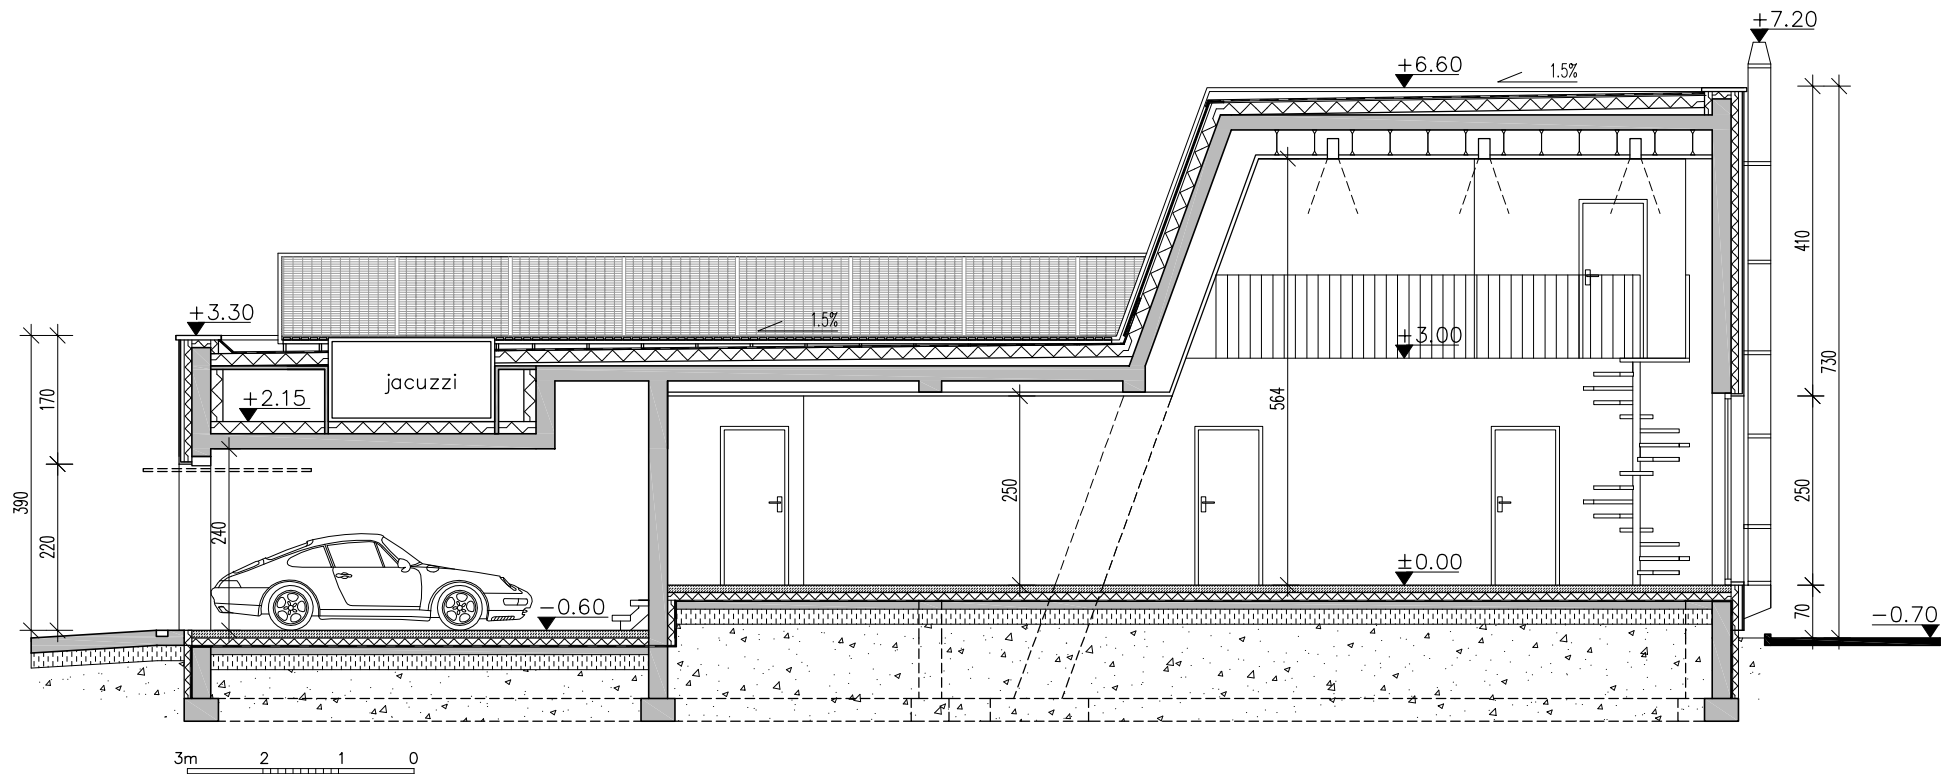

OZNACZENIA

- ±0.00 POZIOM WYKOŃCZONEJ POSADZKI
- 25% SPADEK

UWAGA: PRZEDSTAWIONY RYSUNEK NIE
ODWZOROWUJE WYMIARÓW I PEŁNEGO ZAKRESU
RYSUNKÓW DOKUMENTACJI TECHNICZNEJ

doomo

40-833 Katowice
www.doomo.pl

ul. Obroki 81/83/10
doomo@doomo.pl

projekt DOM FABRYKA/LUSTRZANY

tytuł rys. PRZEKRÓJ A-A