


# DOM MODERN | lustrzane odbicie

**doomo**

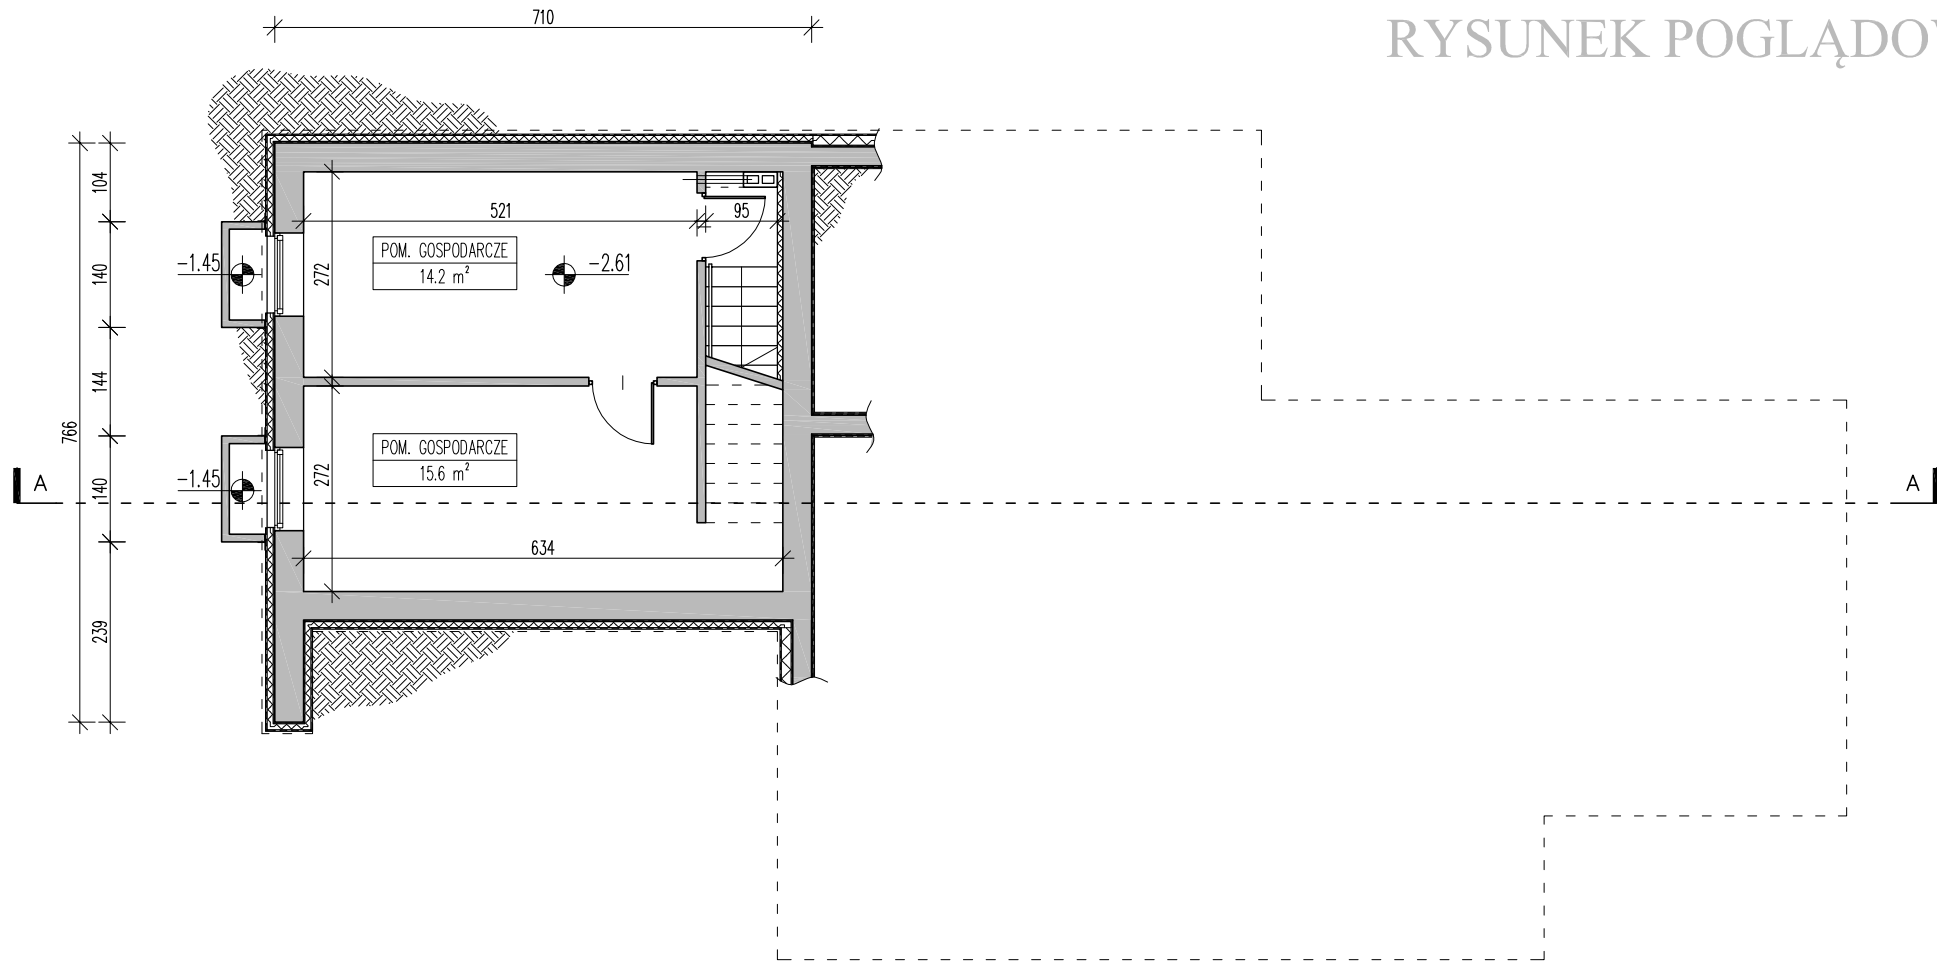


[www.doomo.pl](http://www.doomo.pl) [doomo@doomo.pl](mailto:doomo@doomo.pl)

# RYSUNEK POGLĄDOWY



UWAGA: PRZEDSTAWIONY RYSUNEK NIE ODWZOROWUJE WYMIARÓW I PEŁNEGO ZAKRESU RYSUNKÓW DOKUMENTACJI TECHNICZNEJ

OZNACZENIA

-  **-2.80** POZIOM WYKOŃCZONEJ POSADZKI
-  **25%** SPADEK
-  **A** OZNACZENIE PRZEKROJU

POWIERZCHNIA PIWNICY

29.8 m<sup>2</sup>


**doomo**

40-833 Katowice  
www.doomo.pl

ul. Obroki 81/83/10  
doomo@doomo.pl

projekt DOM MODERN/LUSTRZANY


tytuł rys. RZUT PIWNICY

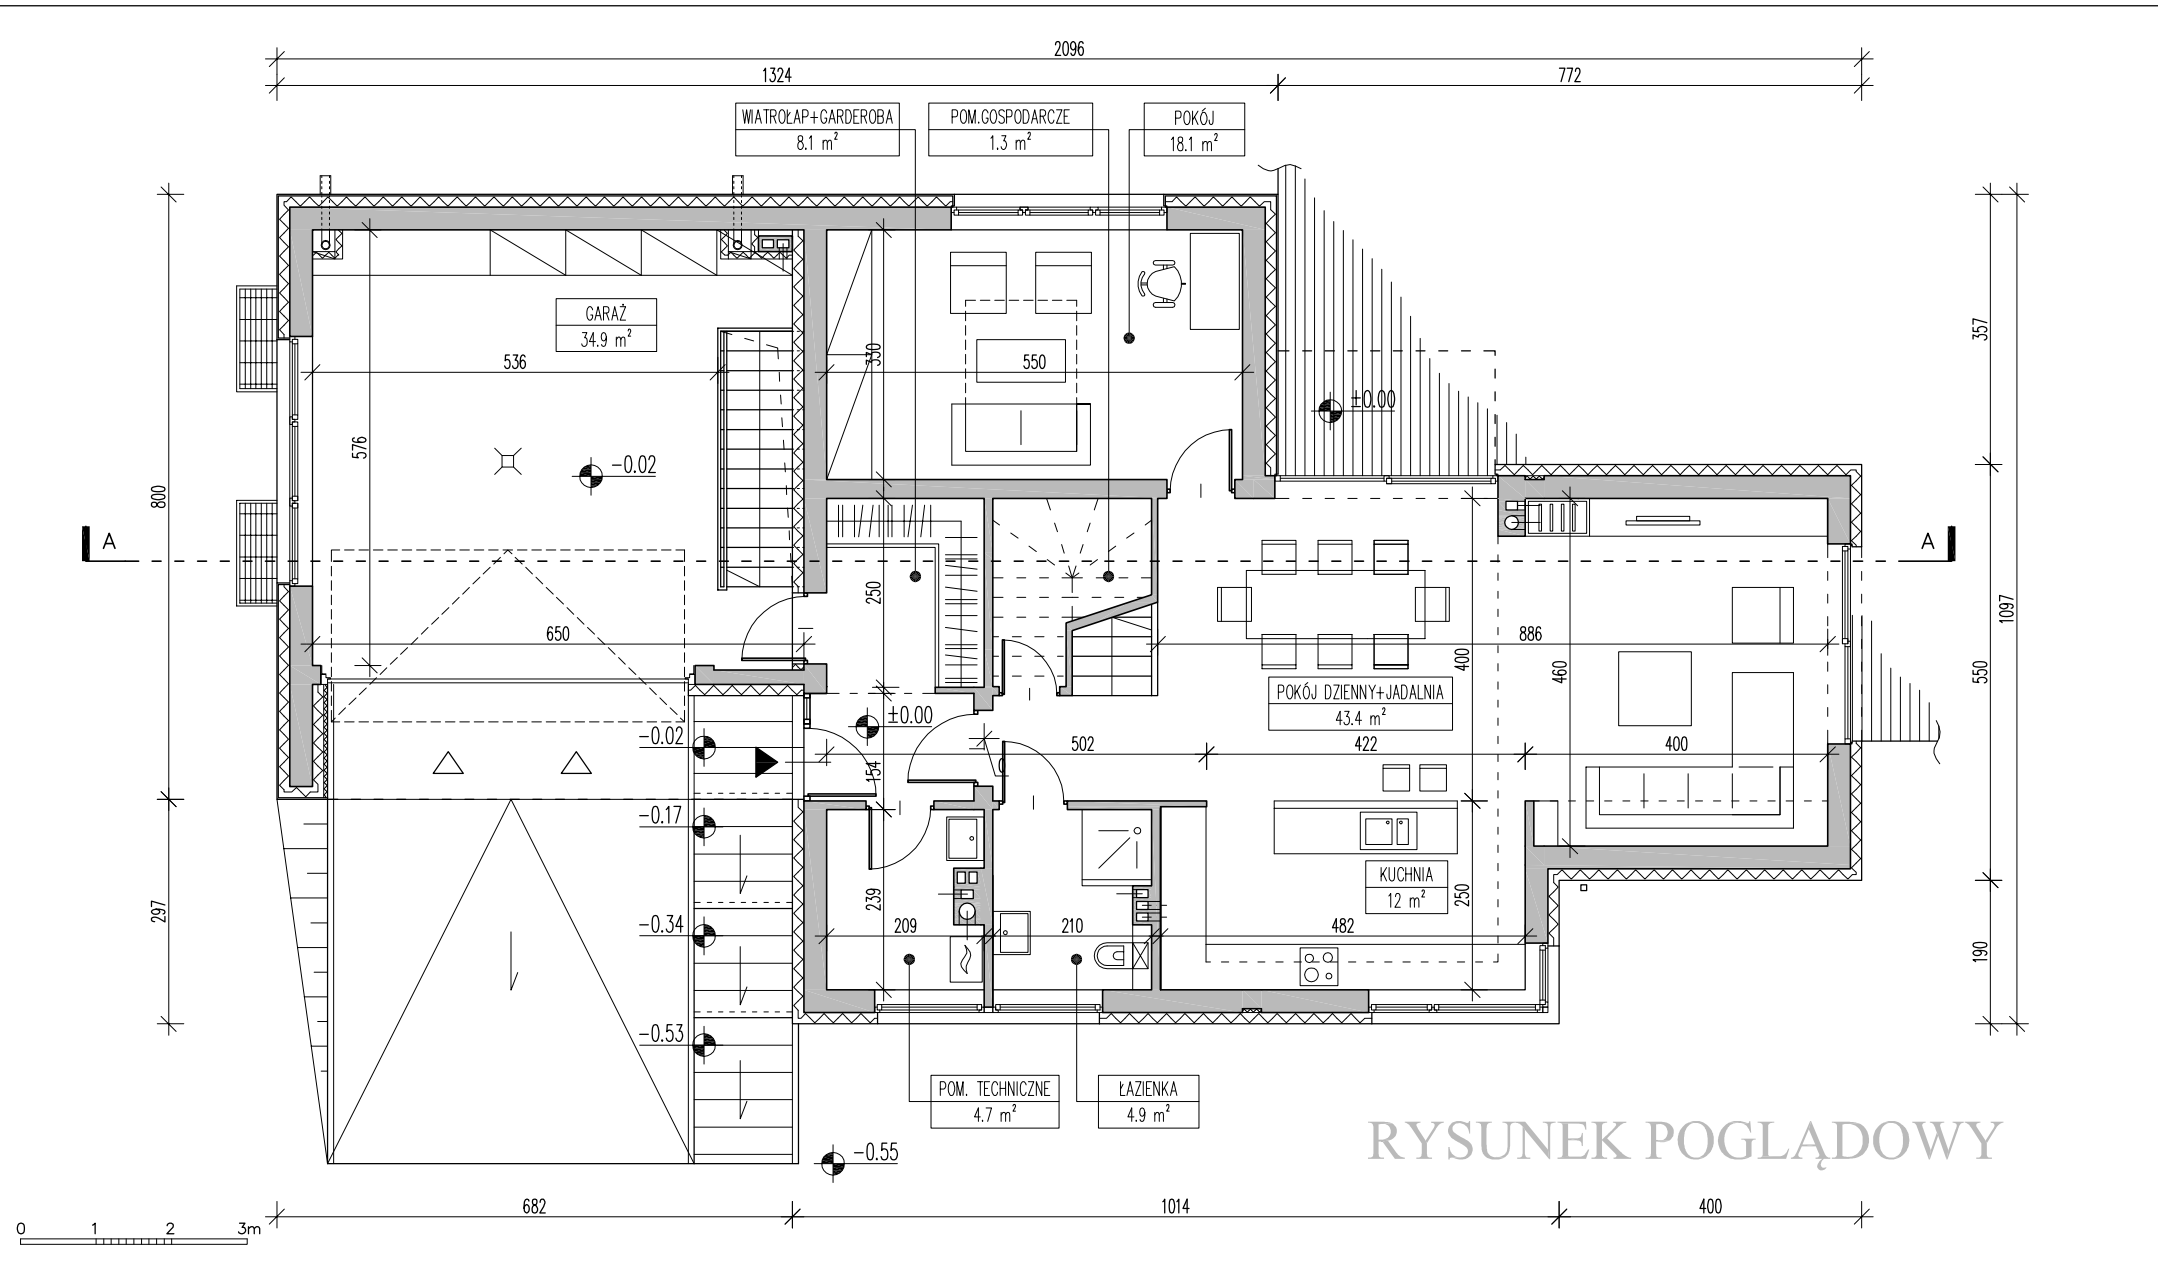

<p>UWAGA: PRZEDSTAWIONY RYSUNEK NIE ODWZOROWUJE WYMIARÓW I PEŁNEGO ZAKRESU RYSUNKÓW DOKUMENTACJI TECHNICZNEJ</p>	<p>OZNACZENIA</p> <p>● -2.80 POZIOM WYKOŃCZONEJ POSADZKI</p> <p>25% SPADEK</p> <p>A - OZNACZENIE PRZEKROJU</p>	<p>POWIERZCHNIA UŻYTKOWA PARTERU 92.5 m<sup>2</sup></p> <p>POWIERZCHNIA GARAŻU 34.9 m<sup>2</sup></p>	<p><b>doomo</b></p> <p>40-833 Katowice ul. Obroki 81/83/10</p> <p>www.doomo.pl doomo@doomo.pl</p>
	<p>POWIERZCHNIA ZABUDOWY 166.1 m<sup>2</sup></p> <p>KUBATURA NETTO CAŁOŚCI BUDYNKU 569.3 m<sup>3</sup></p>	<p>projekt DOM MODERN/LUSTRZANY</p> <p>tytuł rys. RZUT PARTERU</p>	

INFORMUJEMY, ŻE POWYŻSZA DOKUMENTACJA PROJEKTOWA JEST WYŁĄCZNĄ WŁASNOŚCIĄ PRACOWNI PROJEKTOWEJ "DOOMO", CHRONIONĄ PRAWAMI AUTORSKIMI. KOPIOWANIE I ROZPOWSZECHNIANIE BEZ ZGODY WŁAŚCIELCA PRAW AUTORSKICH JEST ZABRONIONE.

# RYSUNEK POGLĄDOWY

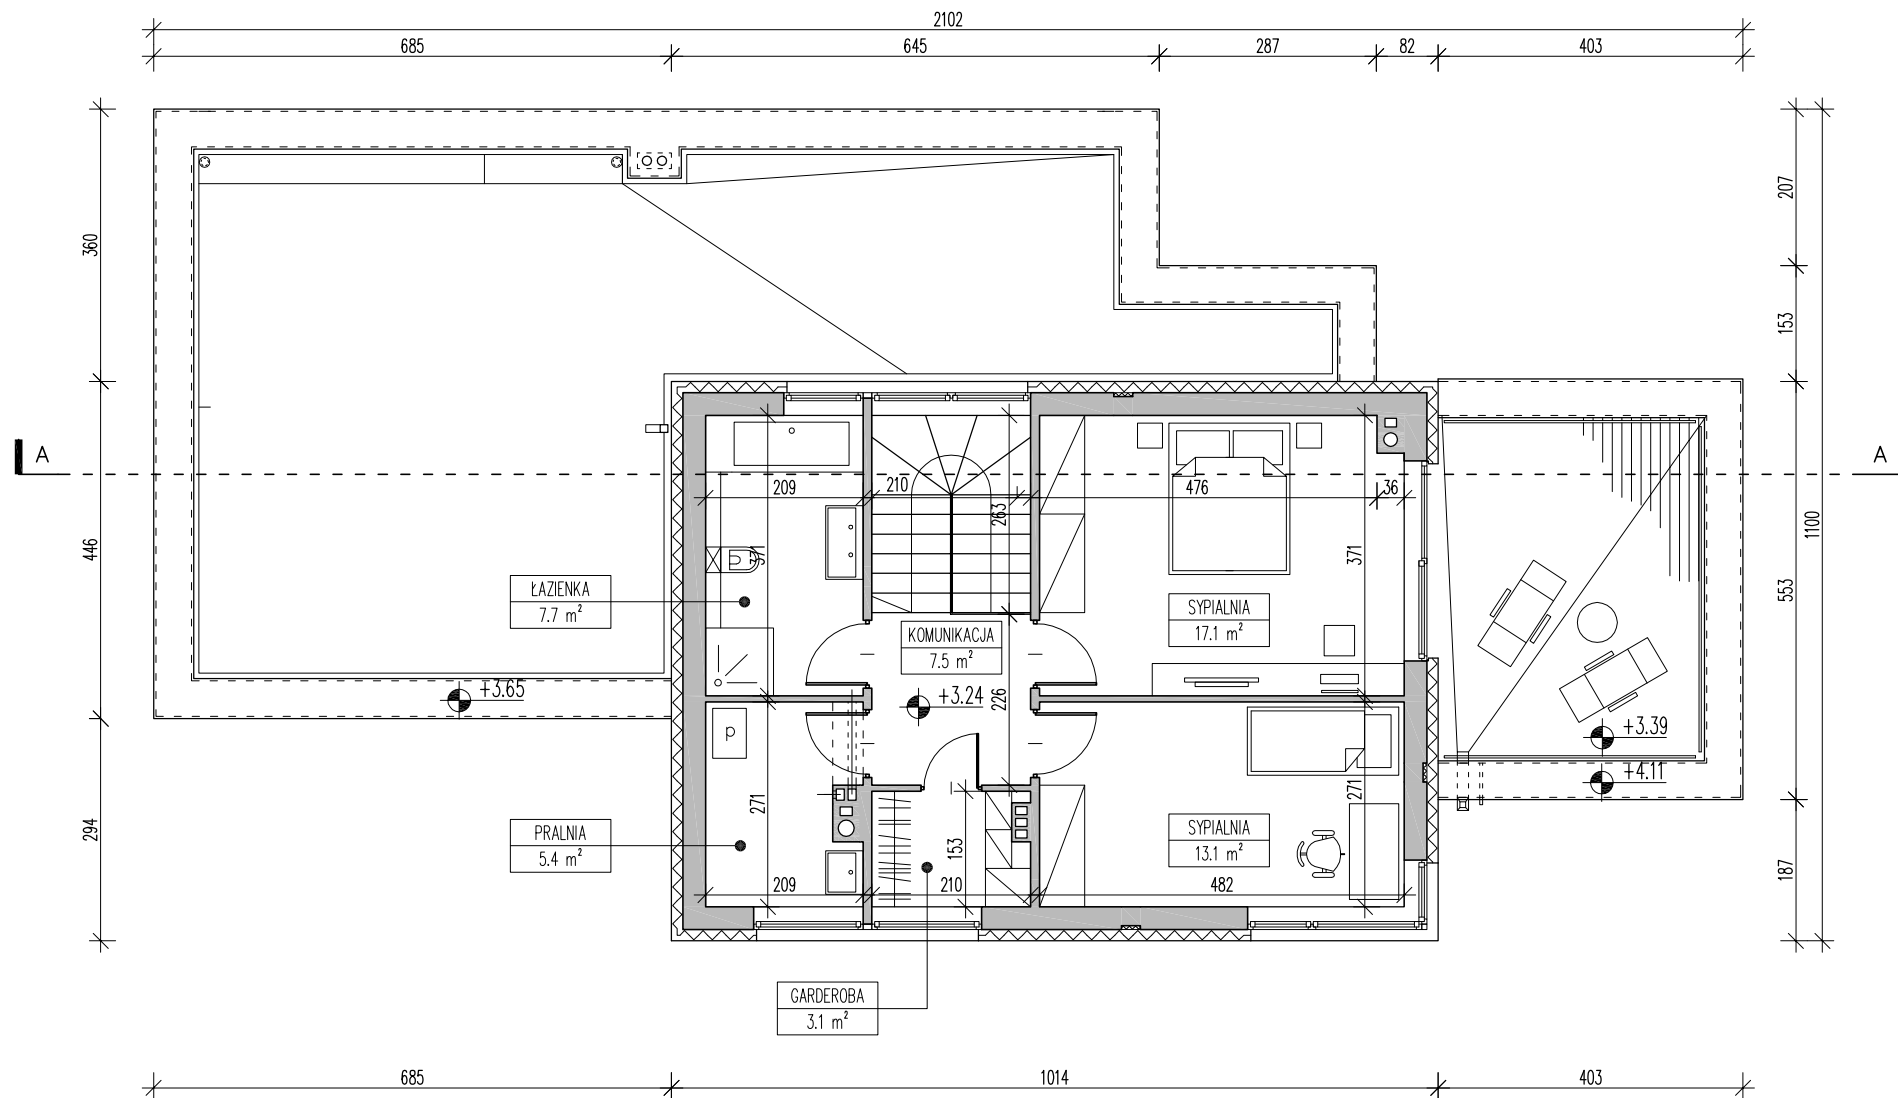

UWAGA: PRZEDSTAWIONY RYSUNEK NIE ODWZOROWUJE WYMIARÓW I PEŁNEGO ZAKRESU RYSUNKÓW DOKUMENTACJI TECHNICZNEJ

## OZNACZENIA

- 2.80 POZIOM WYKOŃCZONEJ POSADZKI
- 25% SPADEK
- A - - - OZNACZENIE PRZEKROJU

## POWIERZCHNIA UŻYTKOWA PIĘTRA

53.9 m<sup>2</sup>

## doomo


40-833 Katowice  
www.doomo.pl

ul. Obroki 81/83/10  
doomo@doomo.pl

projekt DOM MODERN/LUSTRZANY

tytuł rys. RZUT PIĘTRA

# RYSUNEK POGLĄDOWY

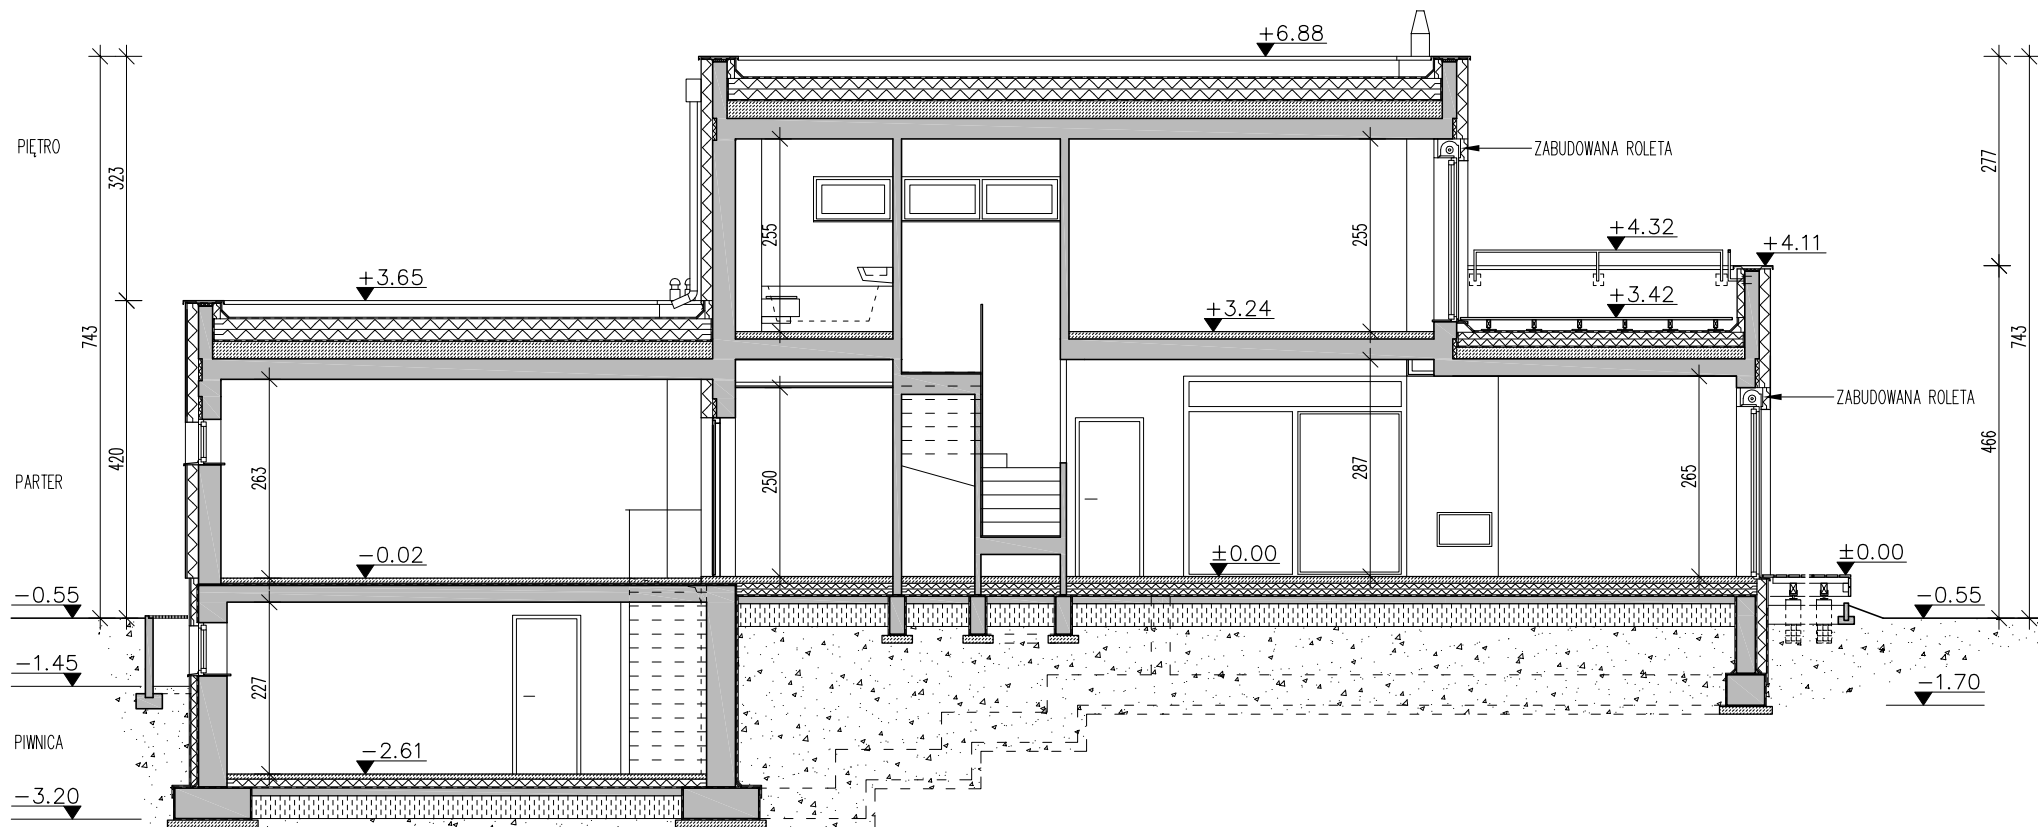

## OZNACZENIA

- ±0.00 POZIOM WYKOŃCZONEJ POSADZKI
- 25% SPADEK
- B OZNACZENIE PRZEKROJU

UWAGA: PRZEDSTAWIONY RYSUNEK NIE  
ODWZOROWUJE WYMIARÓW I PEŁNEGO ZAKRESU  
RYSUNKÓW DOKUMENTACJI TECHNICZNEJ

**doomo**

40-833 Katowice  
www.doomo.pl

ul. Obroki 81/83/10  
doomo@doomo.pl

projekt DOM MODERN/LUSTRZANY

tytuł rys. PRZEKRÓJ A-A