


DOM MODNY | lustrzane odbicie

doomo


www.doomo.pl doomo@doomo.pl

RYСУNEK POGLĄDOWY

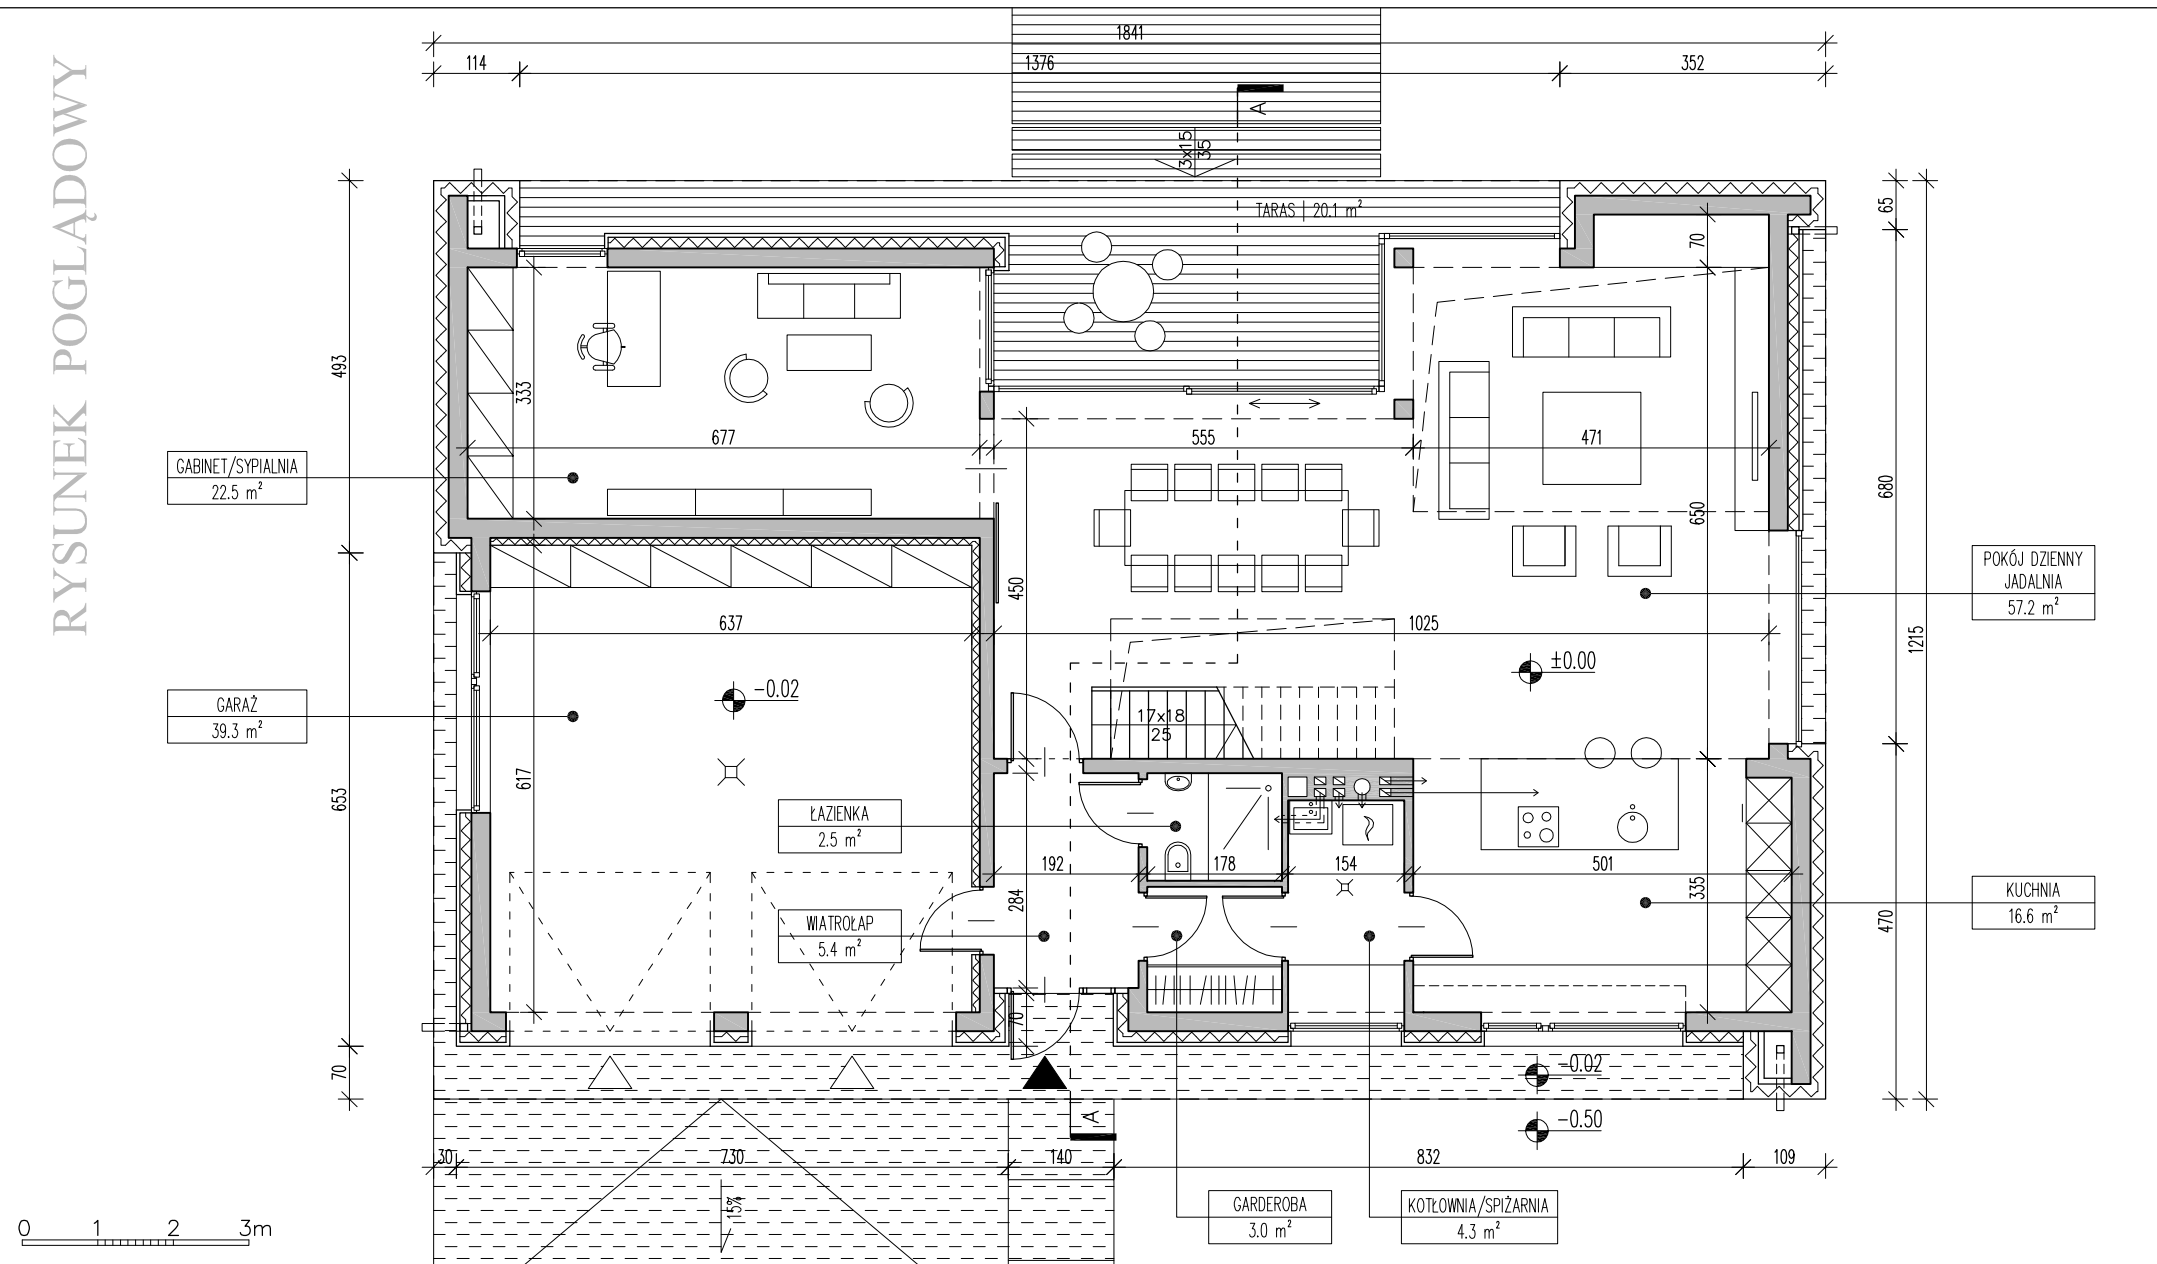

<p>UWAGA: PRZEDSTAWIONY RYSUNEK NIE ODWZOROWUJE WYMIARÓW I PEŁNEGO ZAKRESU RYSUNKÓW DOKUMENTACJI TECHNICZNEJ</p>	<p>OZNACZENIA</p> <p> POZIOM WYKOŃCZONEJ POSADZKI SPADEK OZNACZENIE PRZEKROJU </p>	<p>ZESTAWIENIE POWIERZCHNI – RZUT PARTERU</p>	<p>doomo</p>
		<p>POWIERZCHNIA UŻYTKOWA 111.5 m²</p>	<p>40-833 Katowice ul. Obroki 81/83/10</p>
		<p>POWIERZCHNIA GARAŻU 39.3 m²</p>	<p>www.doomo.pl doomo@doomo.pl</p>
		<p>POWIERZCHNIA ZABUDOWY 223.7 m²</p>	<p>projekt DOM MODNY Iustrzany</p>
		<p>POWIERZCHNIA CAŁKOWITA CAŁEGO BUDYNKU 377.1 m²</p>	<p>tytuł rys. RZUT PARTERU</p>

RYСУNEK POGLĄDOWY

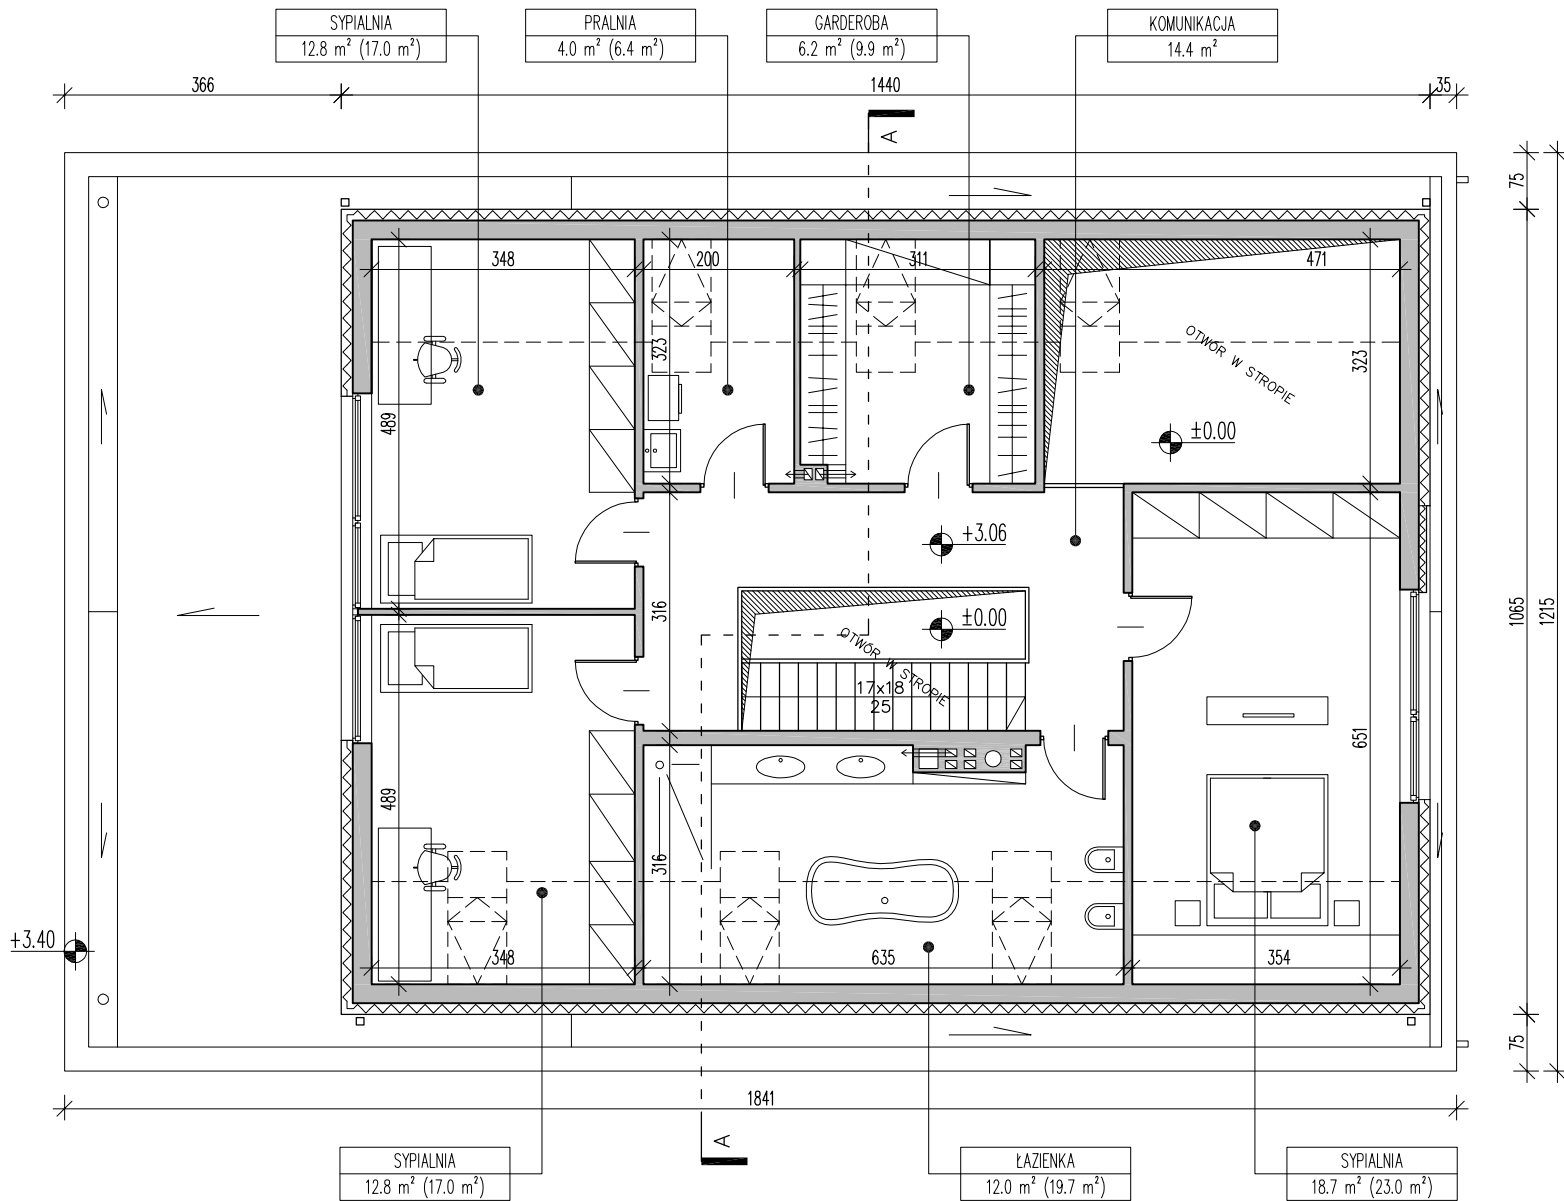

UWAGA: PRZEDSTAWIONY RYSUNEK NIE ODWZOROWUJE WYMIARÓW I PEŁNEGO ZAKRESU RYSUNKÓW DOKUMENTACJI TECHNICZNEJ

OZNACZENIA

- 2.80 POZIOM WYKOŃCZONEJ POSADZKI
- 25% SPADEK
- A - - OZNACZENIE PRZEKROJU

POWIERZCHNIA UŻYTKOWA PIĘTRA 80.9 m²

POWIERZCHNIA PODŁOGI PIĘTRA 107.4 m²

SYPIALNIA	NAZWA POMIESZCZENIA
16.7 m ² (19.7 m ²)	
POW. UŻYTKOWA	POW. PODŁOGI

doomo


40-833 Katowice
www.doomo.pl

ul. Obroki 81/83/10
doomo@doomo.pl

projekt DOM MODNY | lustrzany

tytuł rys. RZUT PIĘTRA

RYСУNEK POGLĄDOWY

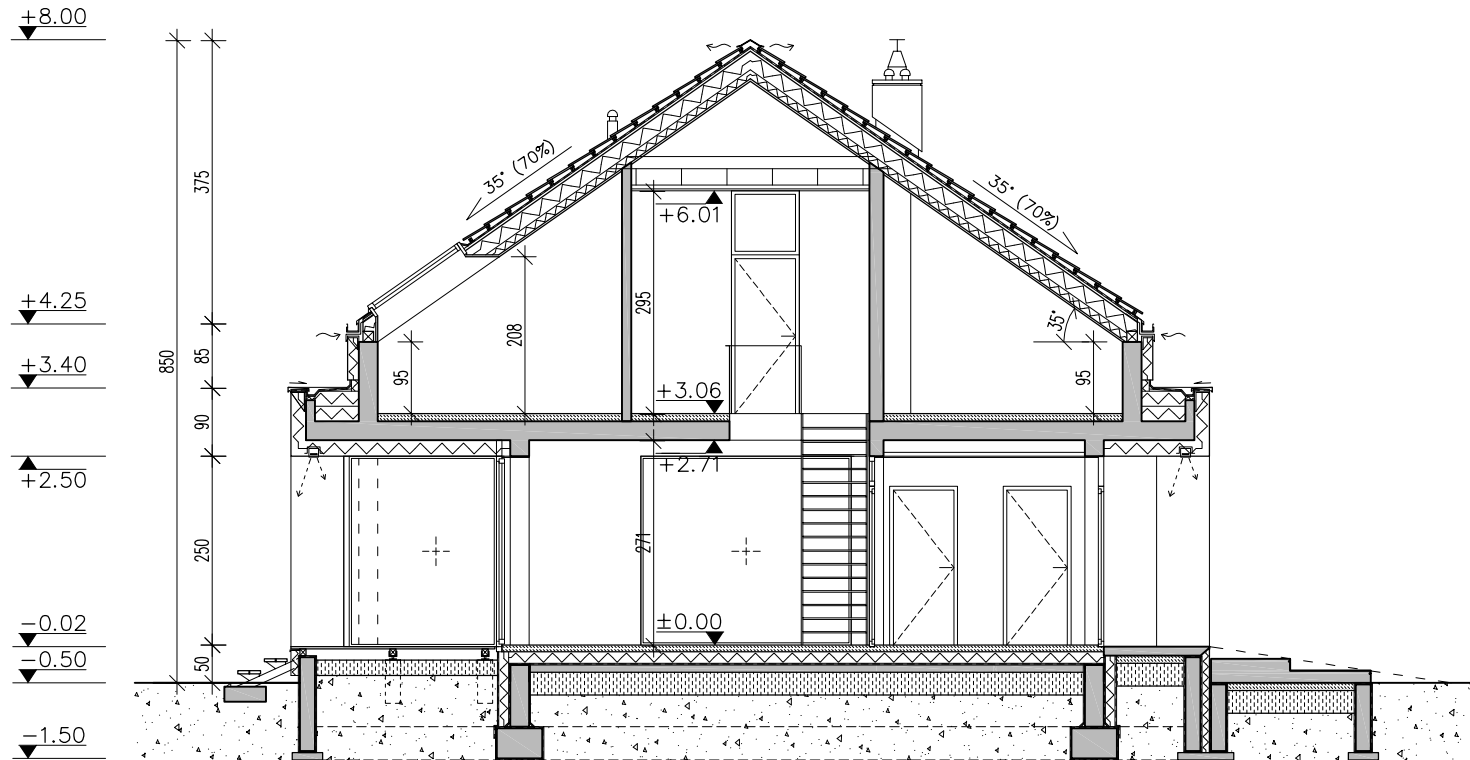

0 1 2 3m

OZNACZENIA

- ±0.00 POZIOM WYKOŃCZONEJ POSADZKI
- 35% SPADEK

UWAGA: PRZEDSTAWIONY RYSUNEK NIE ODWZOROWUJE WYMIARÓW I PEŁNEGO ZAKRESU RYSUNKÓW DOKUMENTACJI TECHNICZNEJ

doomo

40-833 Katowice
www.doomo.pl

ul. Obroki 81/83/10
doomo@doomo.pl

projekt DOM MODNY | lustrzany

tytuł rys. PRZEKRÓJ A-A