


RYSUNEK POGLĄDOWY

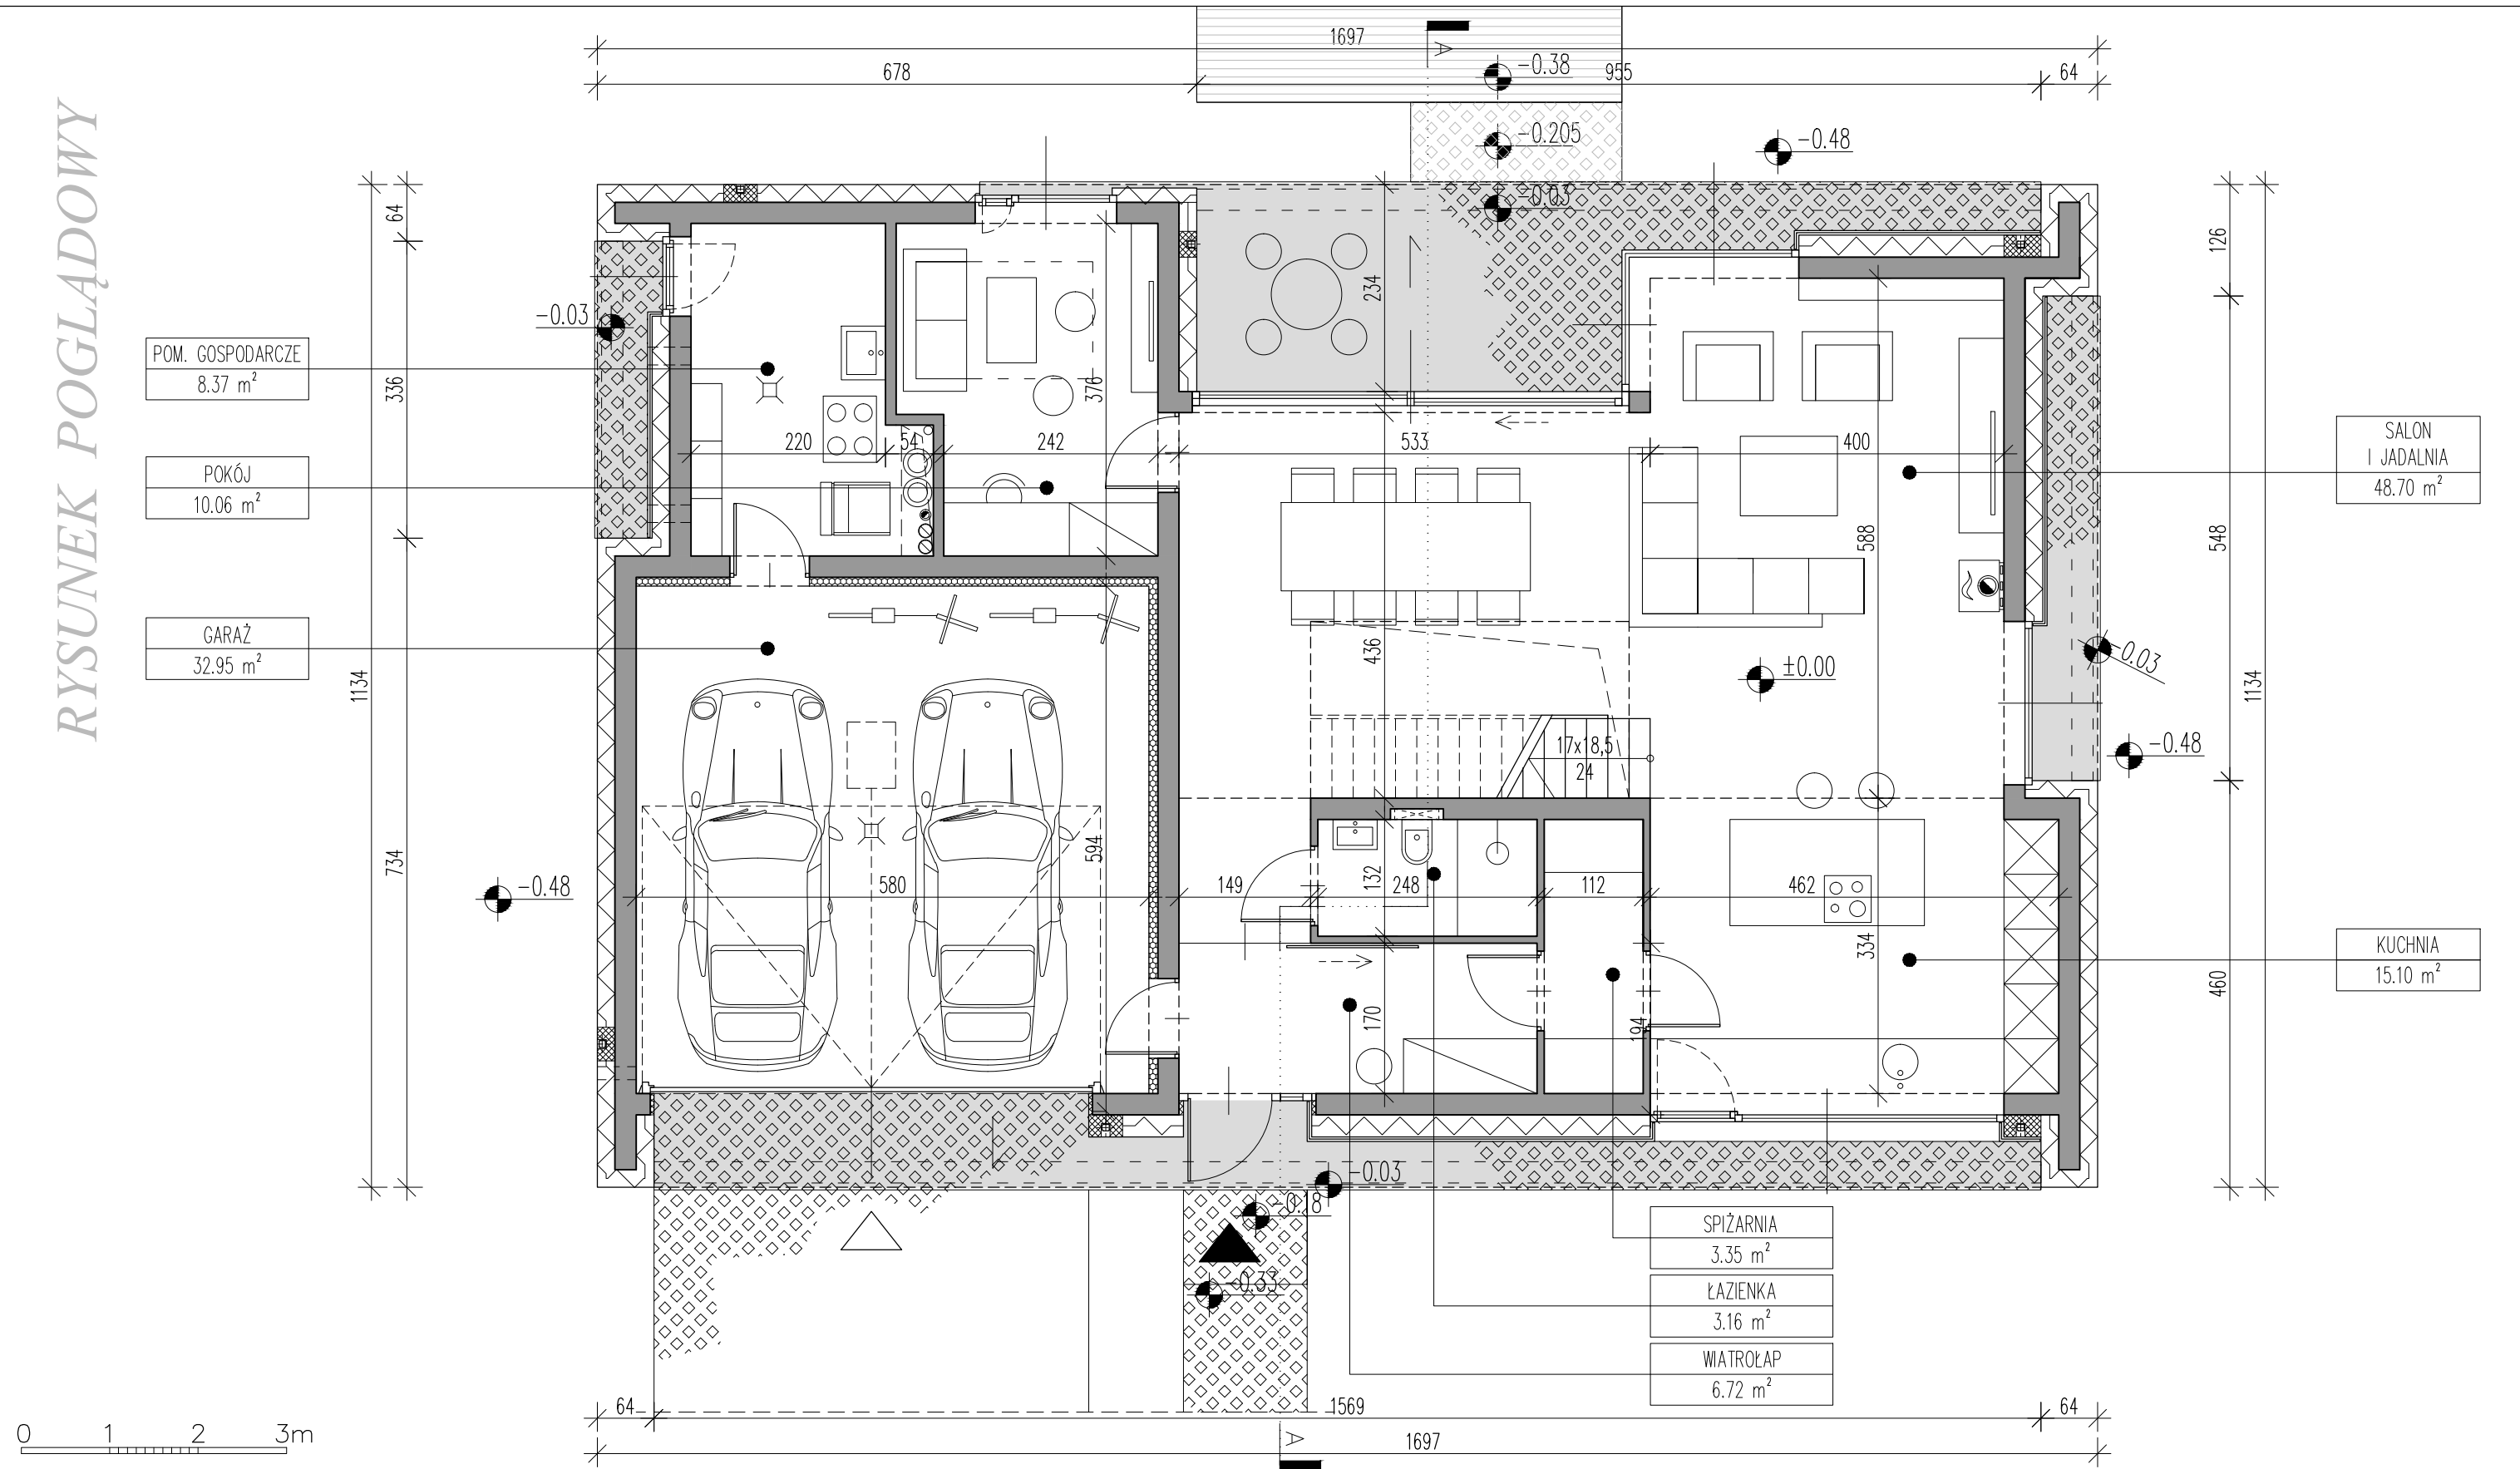

OZNACZENIA

- 2.80 POZIOM WYKOŃCZONEJ POSADZKI
- 25% SPADEK
- A - - - OZNACZENIE PRZEKROJU

UWAGA: PRZEDSTAWIONY RYSUNEK NIE ODWZOROWUJE WYMIARÓW I PEŁNEGO ZAKRESU RYSUNKÓW DOKUMENTACJI TECHNICZNEJ

ZESTAWIENIE POWERZCHNI

POWERZCHNIA UŻYTKOWA MIESZKALNA	162,42 m ²
POWERZCHNIA GARAŻU I POM. GOSPODARCZEGO	41,32 m ²
POWERZCHNIA ZABUDOWY	173,91 m ²
KUBATURA BRUTTO	1131,91 m ³

doomo


www.doomo.pl

doomo@doomo.pl

projekt DOM MODNY III

tytuł rys. RZUT PARTERU


RYSUNEK POGLĄDOWY

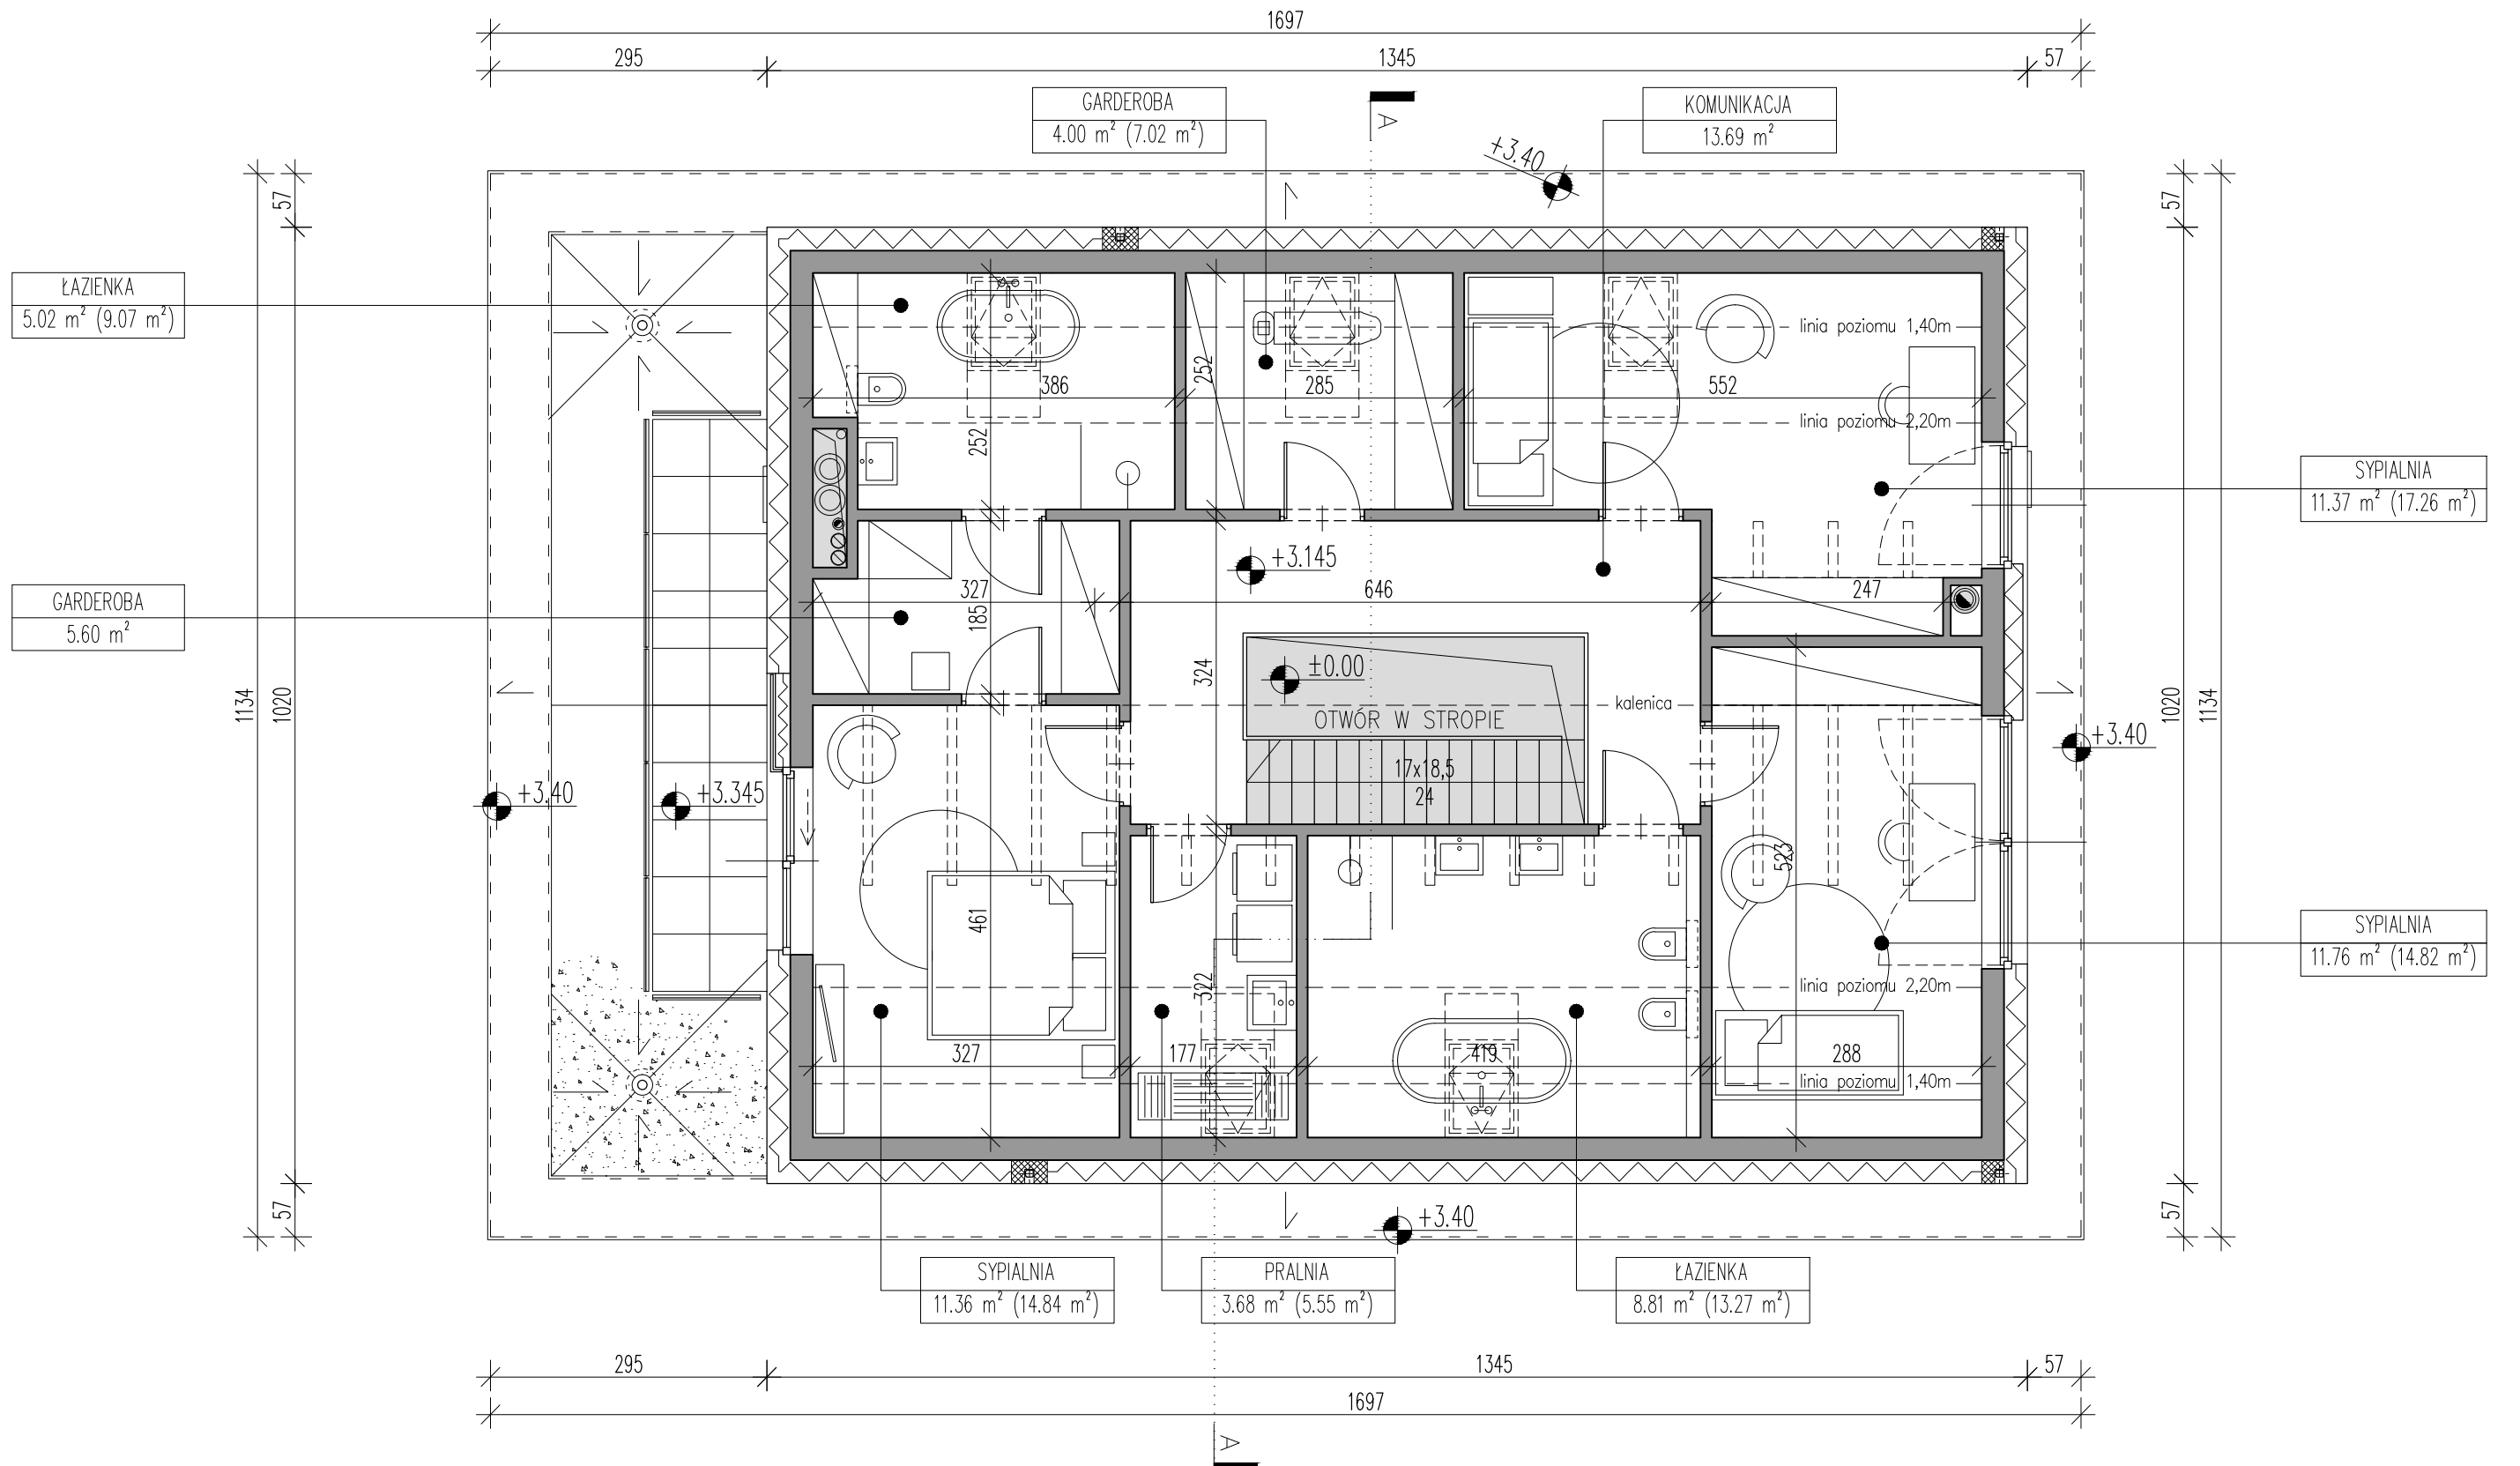

UWAGA: PRZEDSTAWIONY RYSUNEK NIE ODWZOROWUJE WYMIARÓW I PEŁNEGO ZAKRESU RYSUNKÓW DOKUMENTACJI TECHNICZNEJ

OZNACZENIA

- 2.80 POZIOM WYKOŃCZONEJ POSADZKI
- 25% SPADEK
- A - - - OZNACZENIE PRZEKROJU

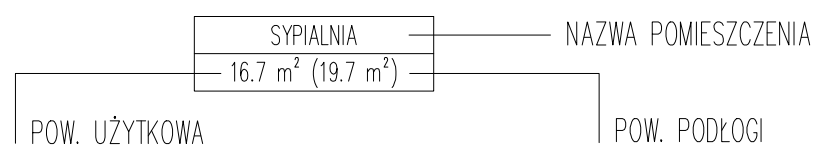


doomo

www.doomo.pl doomo@doomo.pl

projekt DOM MODNY III

tytuł rys. RZUT PODDASZA

RYСУNEK POGLĄDOWY

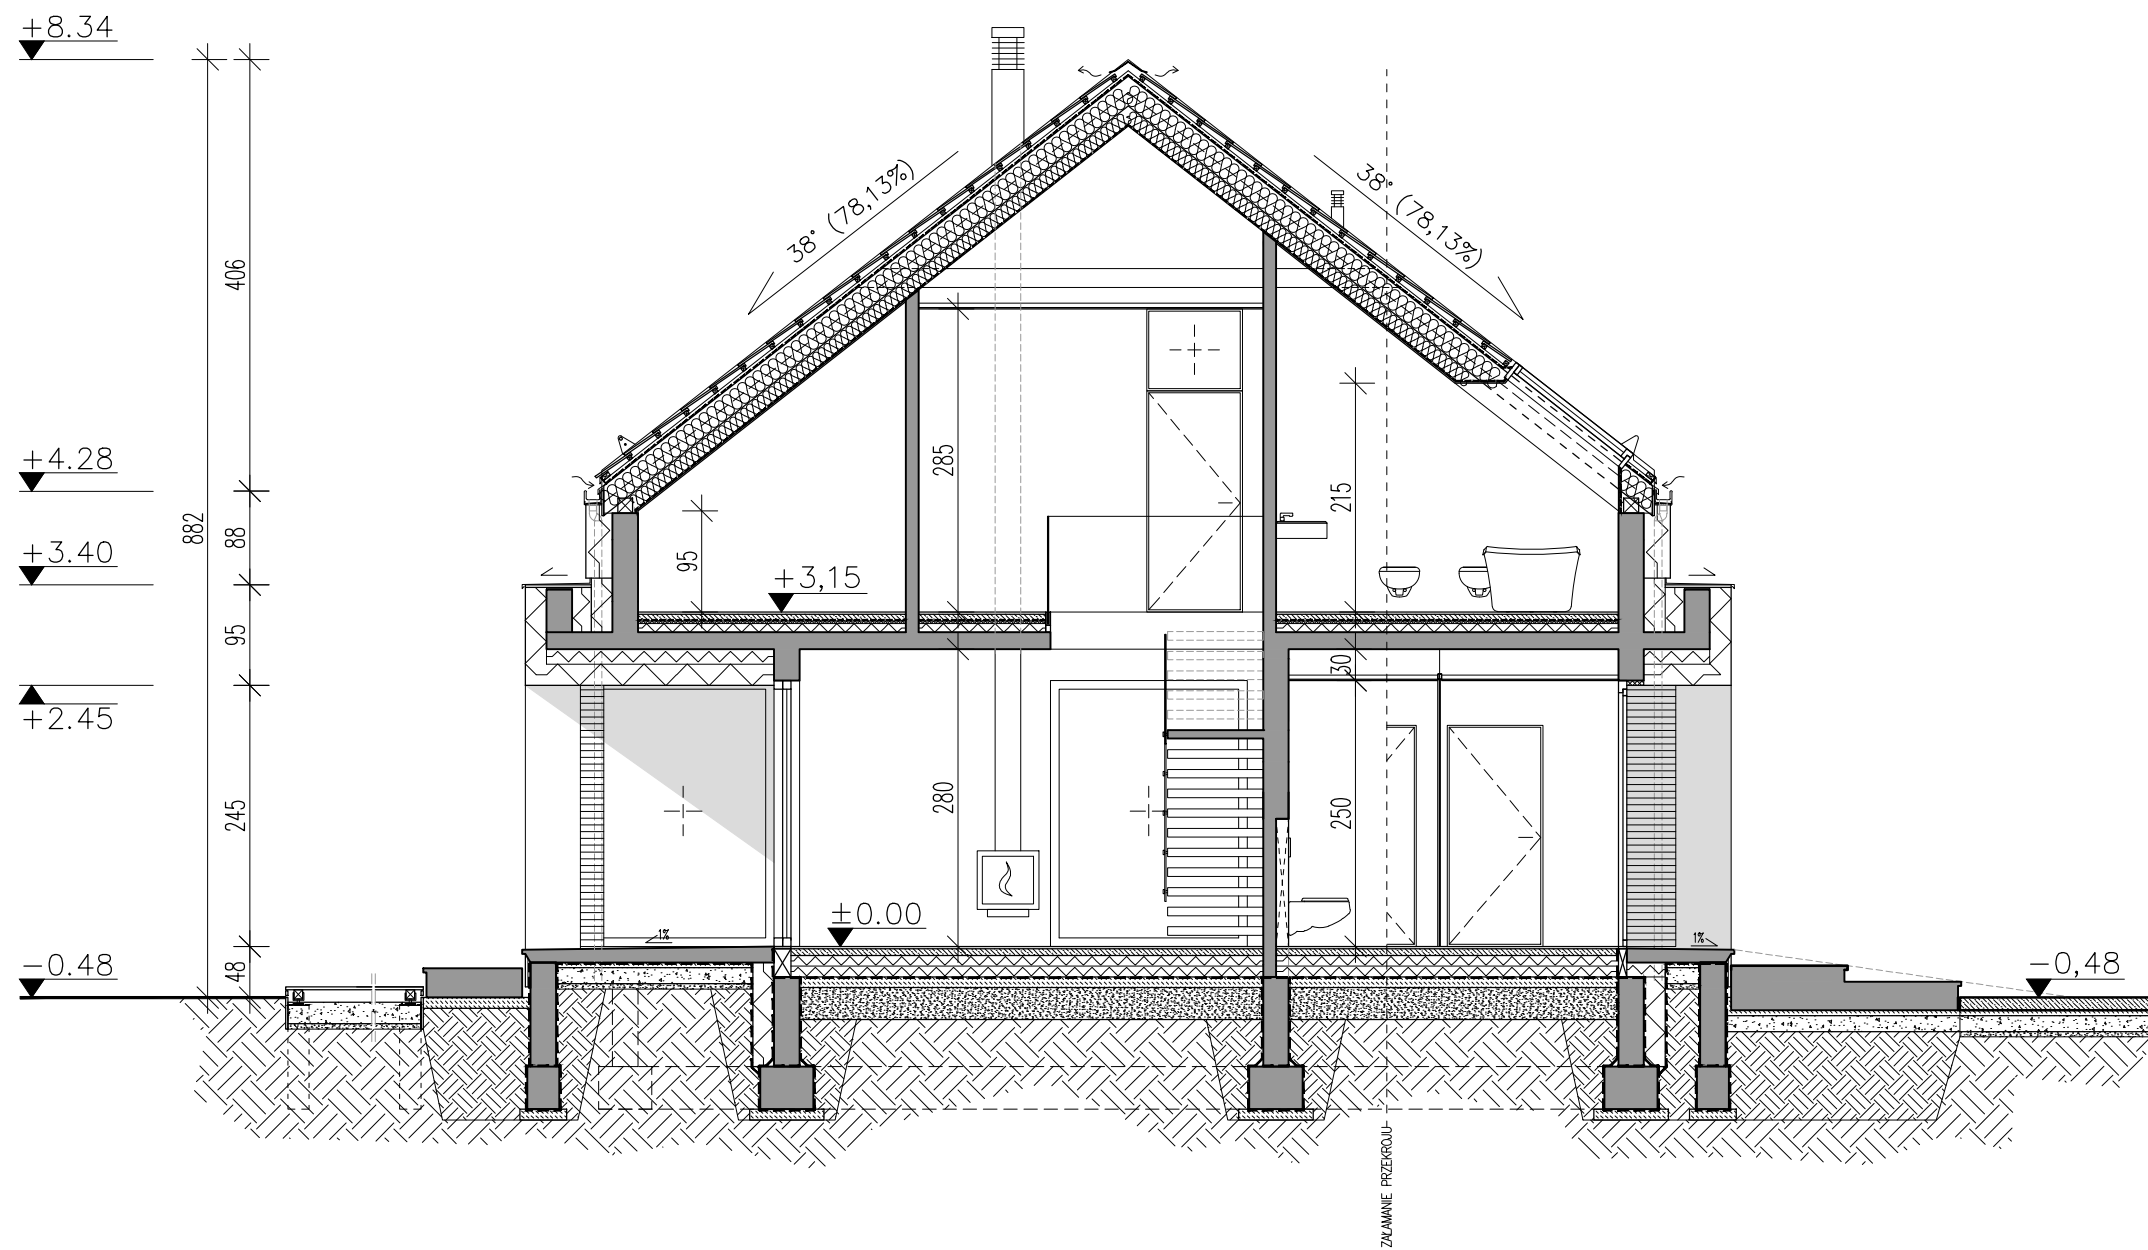

OZNACZENIA

- ▼ ±0.00 POZIOM WYKOŃCZONEJ POSADZKI
- 38% ↘ SPADEK

UWAGA: PRZEDSTAWIONY RYSUNEK NIE ODWZOROWUJE WYMIARÓW I PEŁNEGO ZAKRESU RYSUNKÓW DOKUMENTACJI TECHNICZNEJ

doomo

www.doomo.pl

doomo@doomo.pl

projekt DOM MODNY III

tytuł rys. PRZEKRÓJ A-A