


RYSUNEK POGLĄDOWY

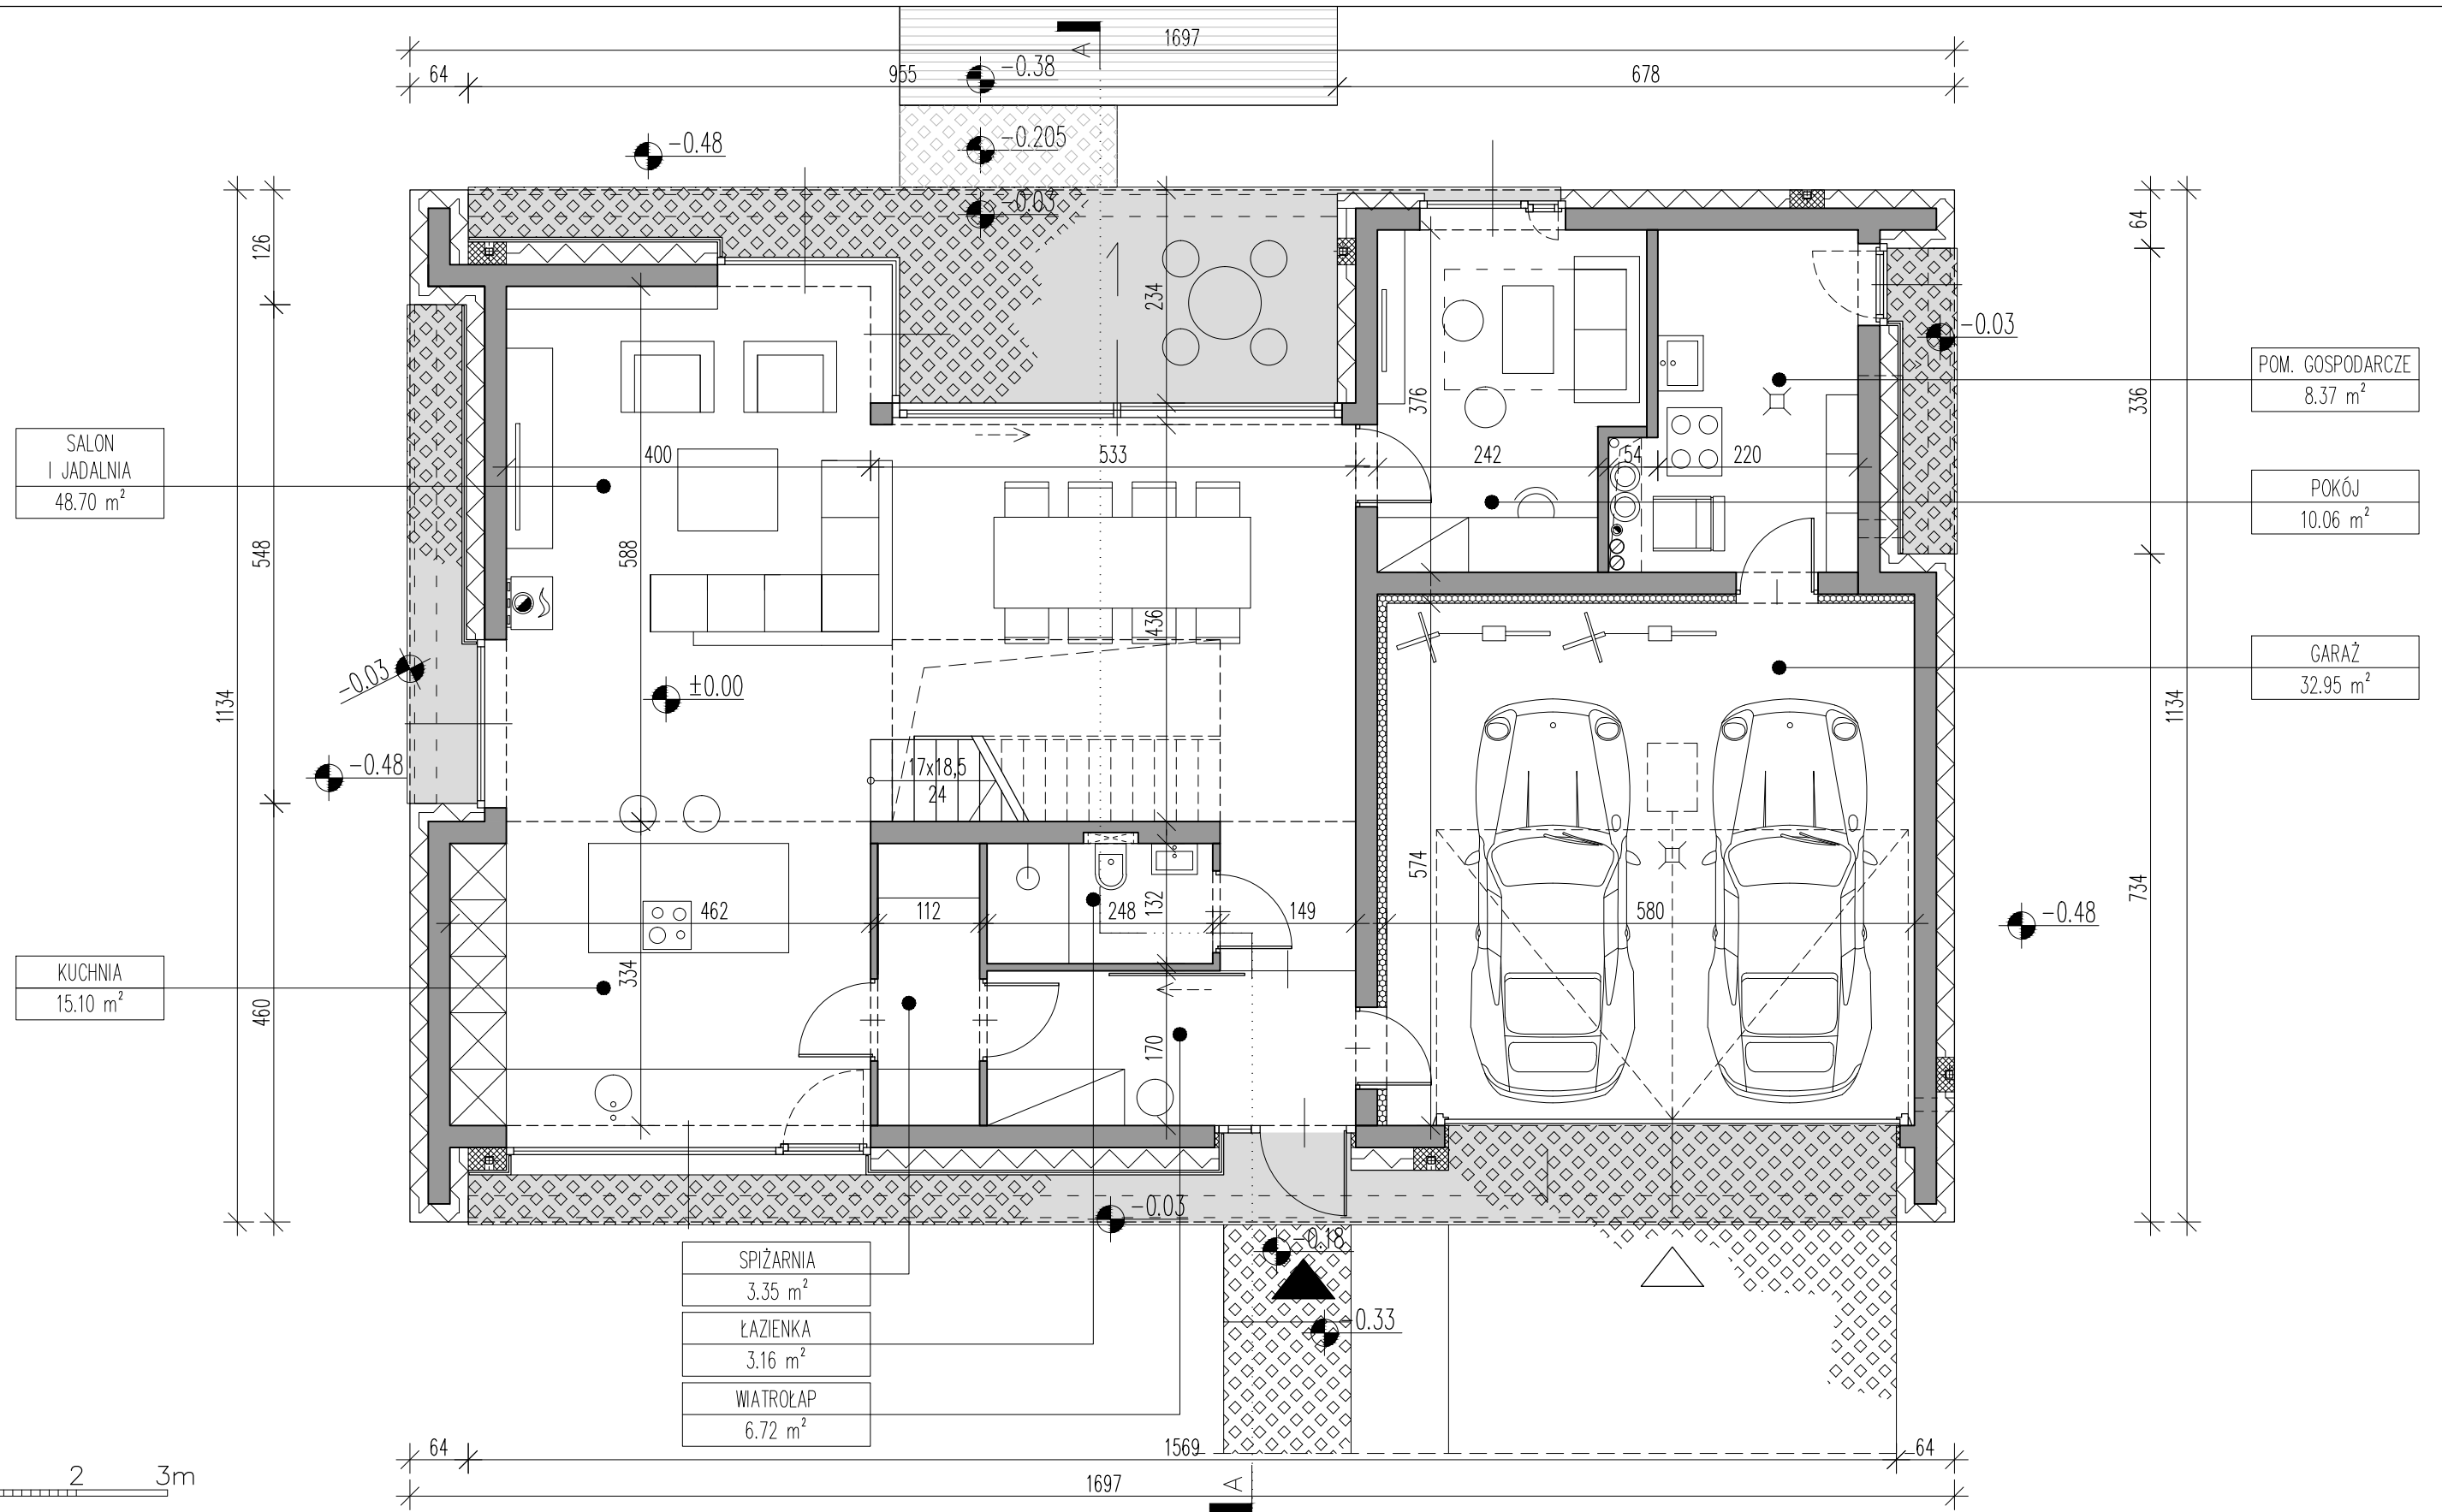


OZNACZENIA	
	-2.80 POZIOM WYKOŃCZONEJ POSADZKI
	25% SPADEK
	A OZNACZENIE PRZEKROJU

ZESTAWIENIE POWIERZCHNI	
POWIERZCHNIA UŻYTKOWA MIESZKALNA	162,42 m <sup>2</sup>
POWIERZCHNIA GARAŻU I POM. GOSPODARCZEGO	41,32 m <sup>2</sup>
POWIERZCHNIA ZABUDOWY	173,91 m <sup>2</sup>
KUBATURA BRUTTO	1131,91 m <sup>3</sup>

**doomo**  
[www.doomo.pl](http://www.doomo.pl) [doomo@doomo.pl](mailto:doomo@doomo.pl)  
 projekt DOM MODNY III  
 tytuł rys. RZUT PARTERU


UWAGA: PRZEDSTAWIONY RYSUNEK NIE ODWZOROWUJE WYMIARÓW I PEŁNEGO ZAKRESU RYSUNKÓW DOKUMENTACJI TECHNICZNEJ

RYSUNEK POGLĄDOWY

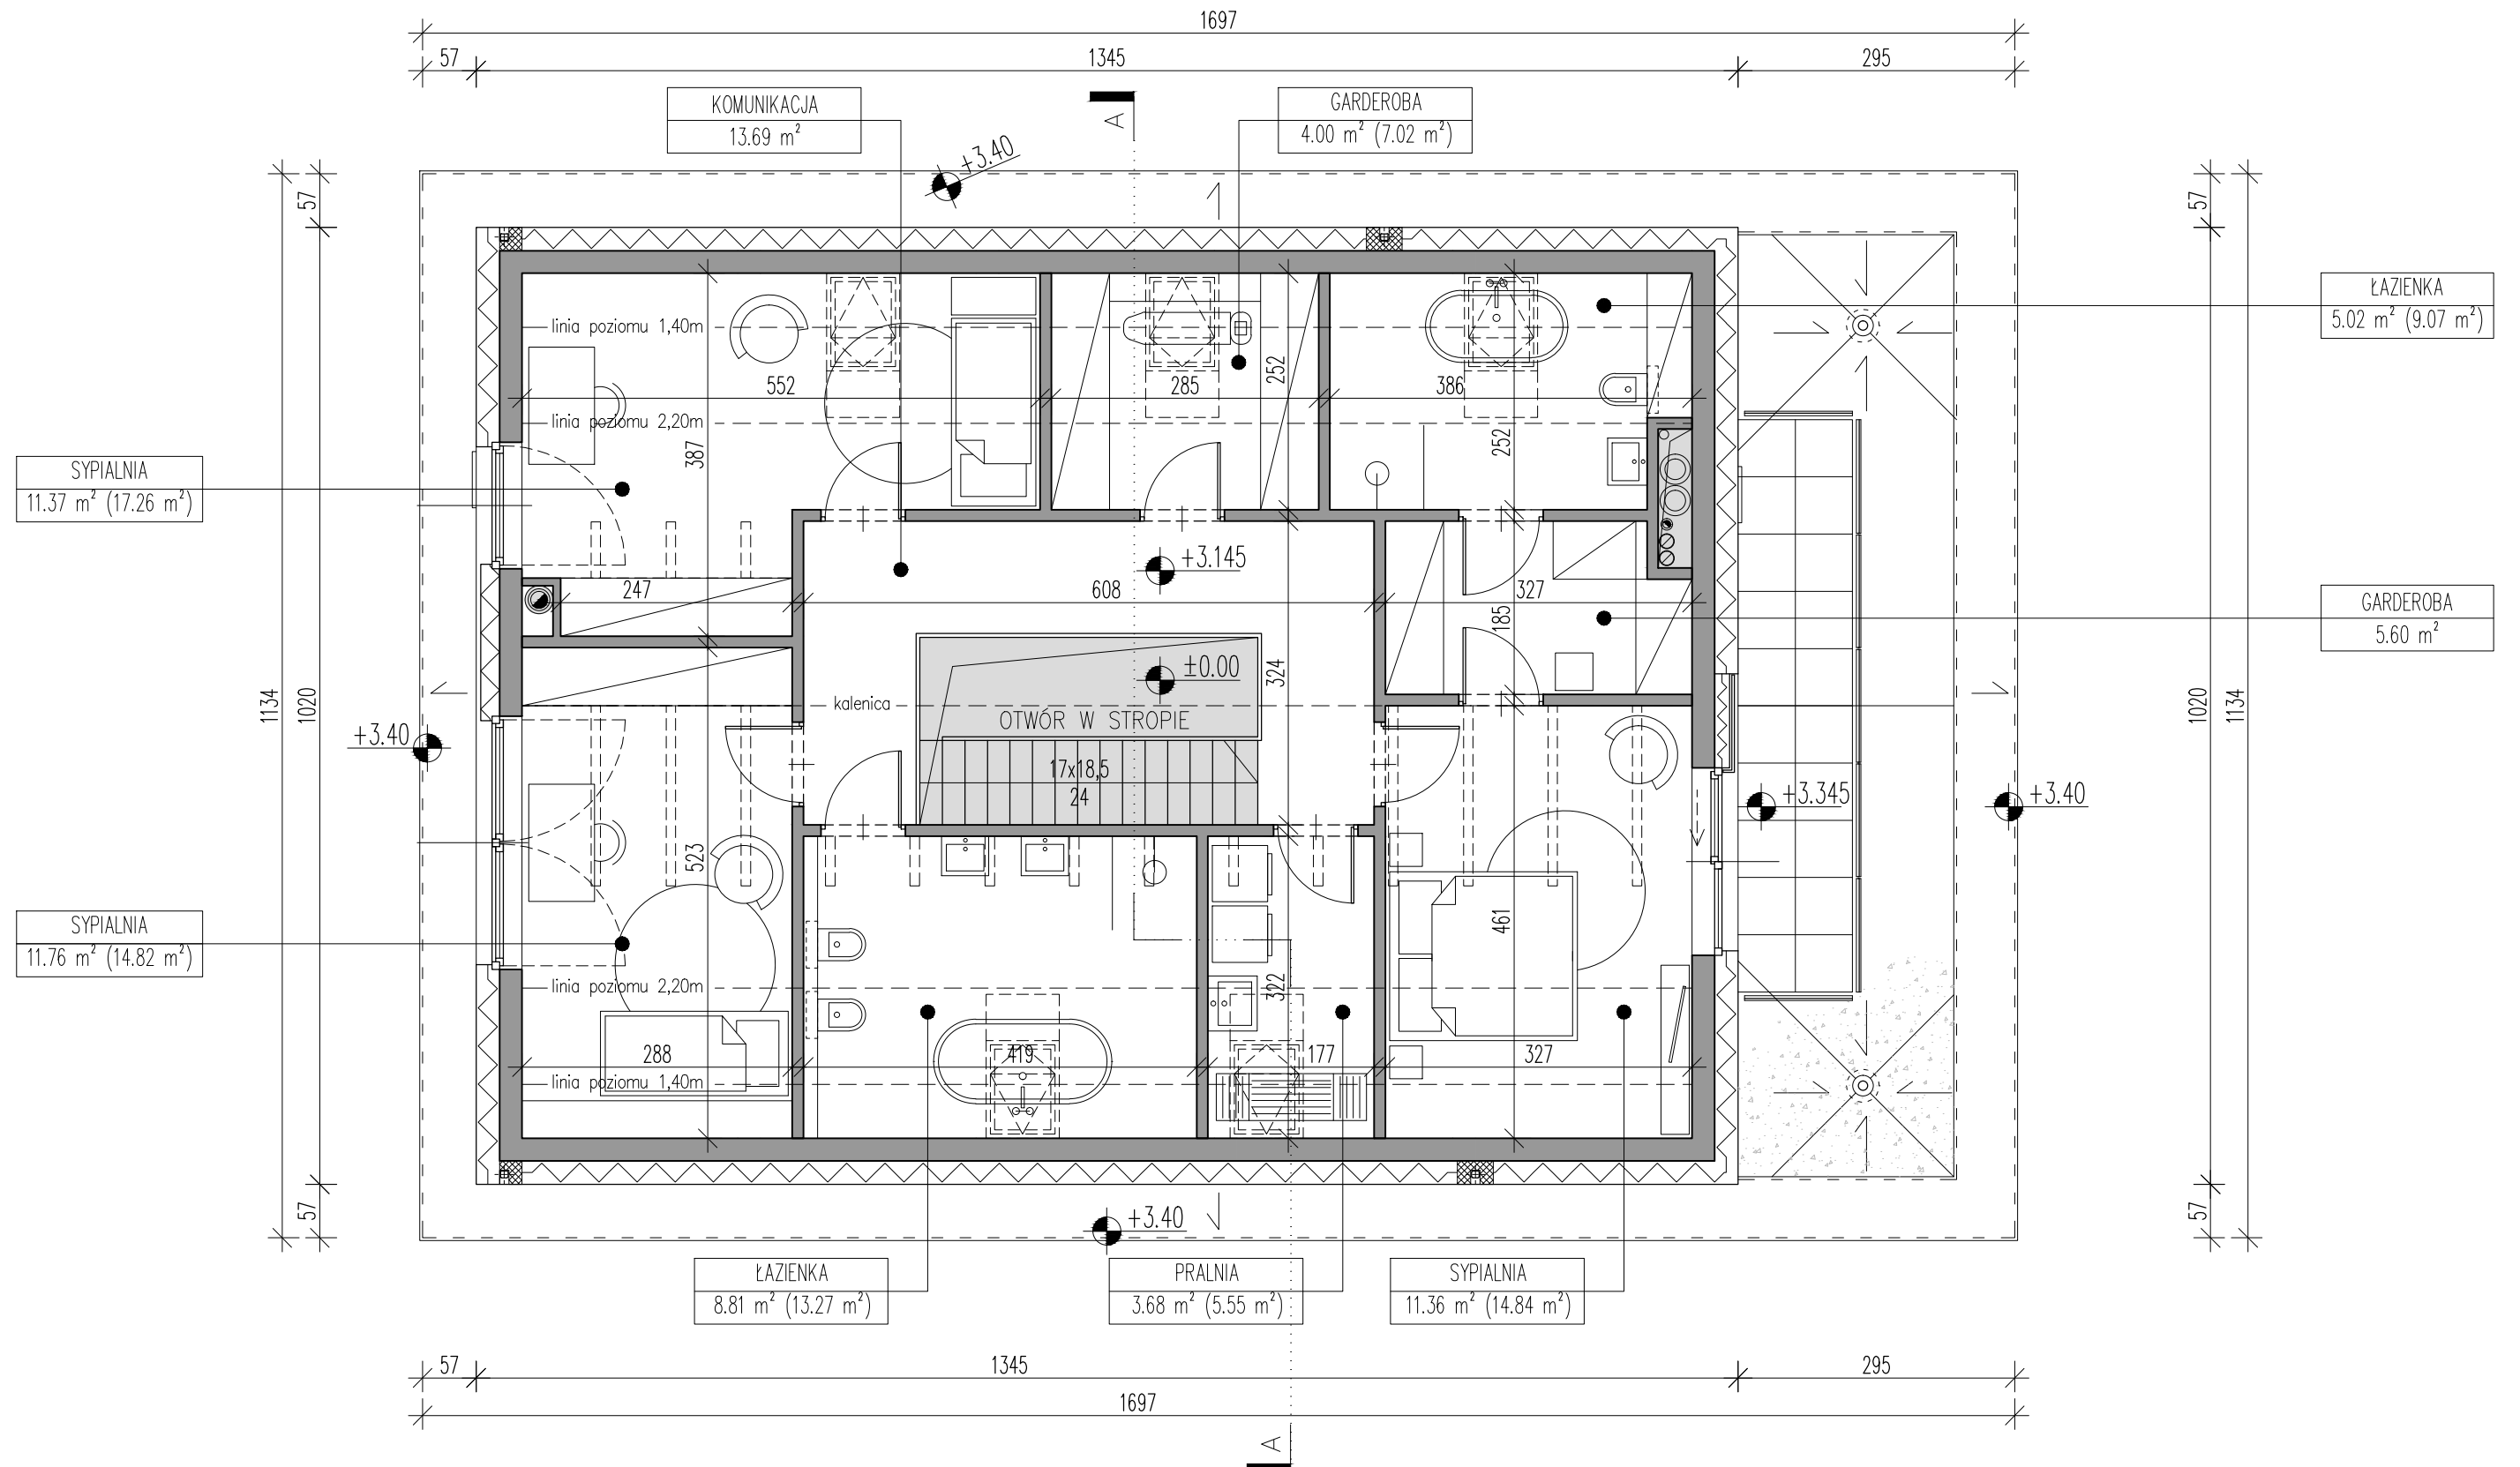

OZNACZENIA

- 2.80 POZIOM WYKOŃCZONEJ POSADZKI
- 25% SPADEK
- A OZNACZENIE PRZEKROJU

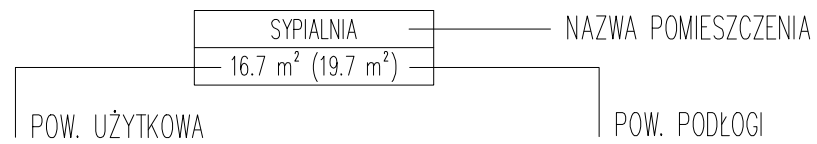

UWAGA: PRZEDSTAWIONY RYSUNEK NIE ODWZOROWUJE WYMIARÓW I PEŁNEGO ZAKRESU RYSUNKÓW DOKUMENTACJI TECHNICZNEJ

**doomo**


www.doomo.pl

doomo@doomo.pl

projekt DOM MODNY III

tytuł rys. RZUT PODDASZA

RYSUNEK POGLĄDOWY

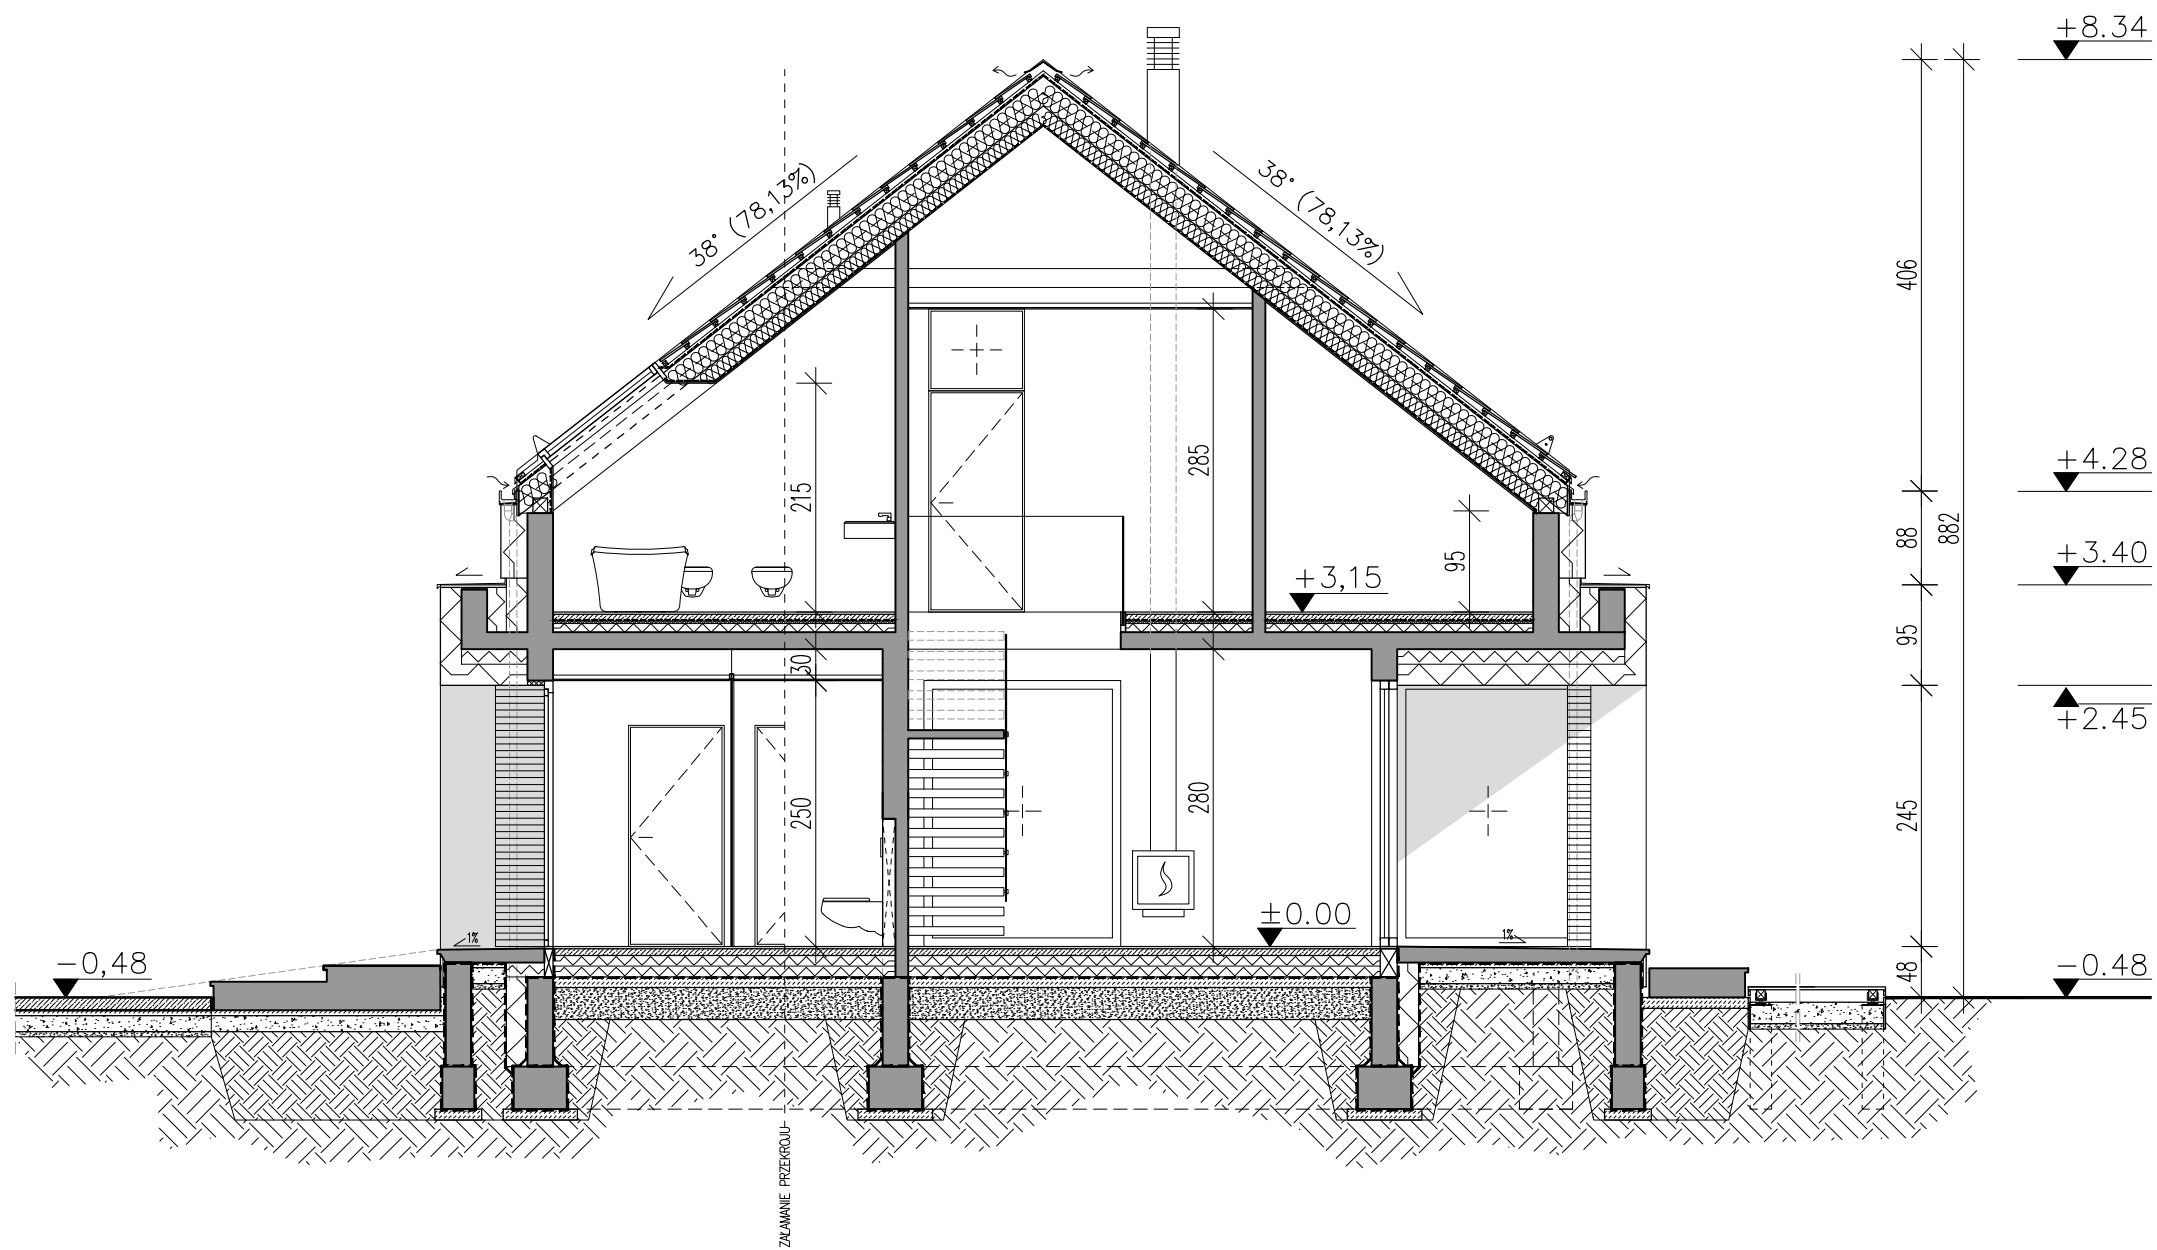

0 1 2 3m

UWAGA: PRZEDSTAWIONY RYSUNEK NIE ODWZOROWUJE WYMIARÓW I PEŁNEGO ZAKRESU RYSUNKÓW DOKUMENTACJI TECHNICZNEJ

OZNACZENIA

- ▼ ±0.00 POZIOM WYKOŃCZONEJ POSADZKI
- 38% ↘ SPADEK

**doomo**

www.doomo.pl

doomo@doomo.pl

projekt DOM MODNY III

tytuł rys. PRZEKRÓJ A-A