


DOM STAROPOLSKI | lustrzane odbicie

doomo

www.doomo.pl doomo@doomo.pl

RYСУNEK POGLĄDOWY

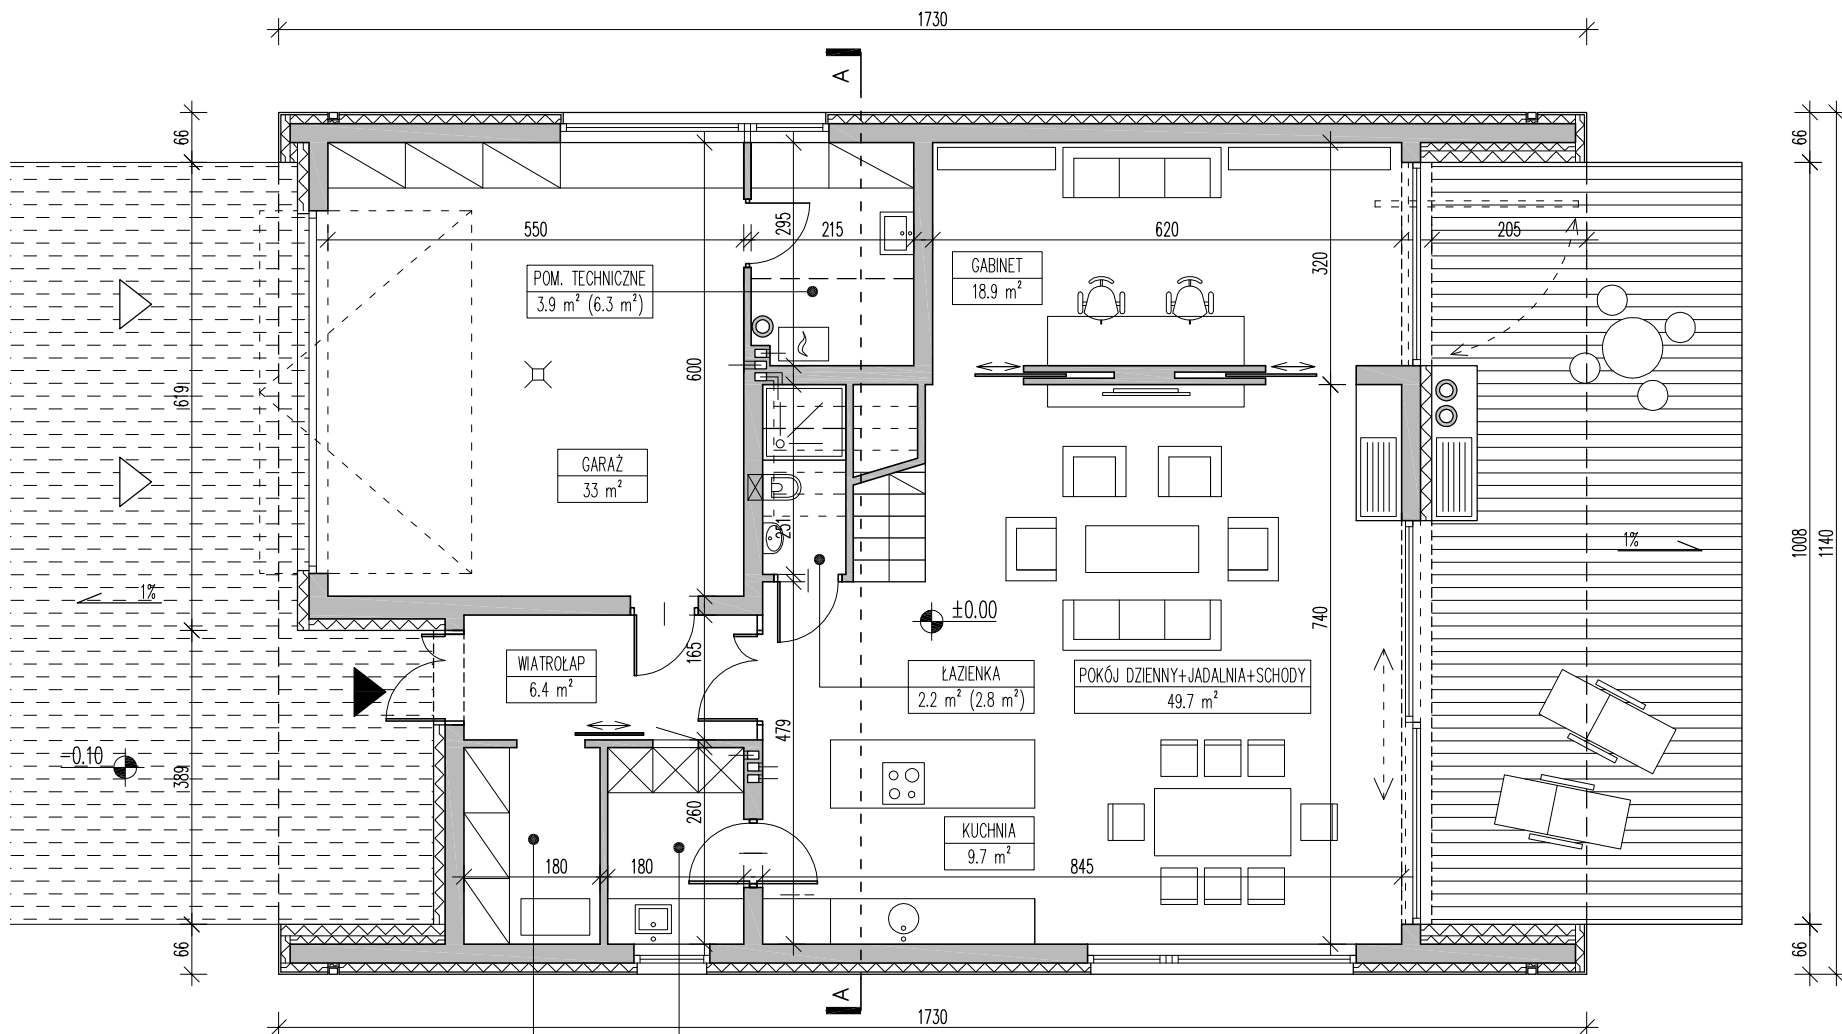

UWAGA: PRZEDSTAWIONY RYSUNEK NIE ODWZOROWUJE WYMIARÓW I PEŁNEGO ZAKRESU RYSUNKÓW DOKUMENTACJI TECHNICZNEJ


OZNACZENIA	
	POZIOM WYKOŃCZONEJ POSADZKI
	SPADEK
	OZNACZENIE PRZEKROJU

POWERZCHNIA UŻYTKOWA PARTERU	100.2 m ²
POWERZCHNIA GARAŻU	33 m ²
POWERZCHNIA ZABUDOWY	197.2 m ²
KUBATURA NETTO BUDYNKU (BEZ GARAŻU)	538.9 m ³

SYPIALNIA	16.7 m ² (19.7 m ²)	NAZWA POMIESZCZENIA
POW. UŻYTKOWA DO H=190cm		POW. PODŁOGI

doomo	
40-833 Katowice	ul. Obroki 81/83/10
www.doomo.pl	doomo@doomo.pl
projekt	DOM STAROPOLSKI/LUSTRZANY
tytuł rys.	RZUT PARTERU

RYСУNEK POGLĄDOWY

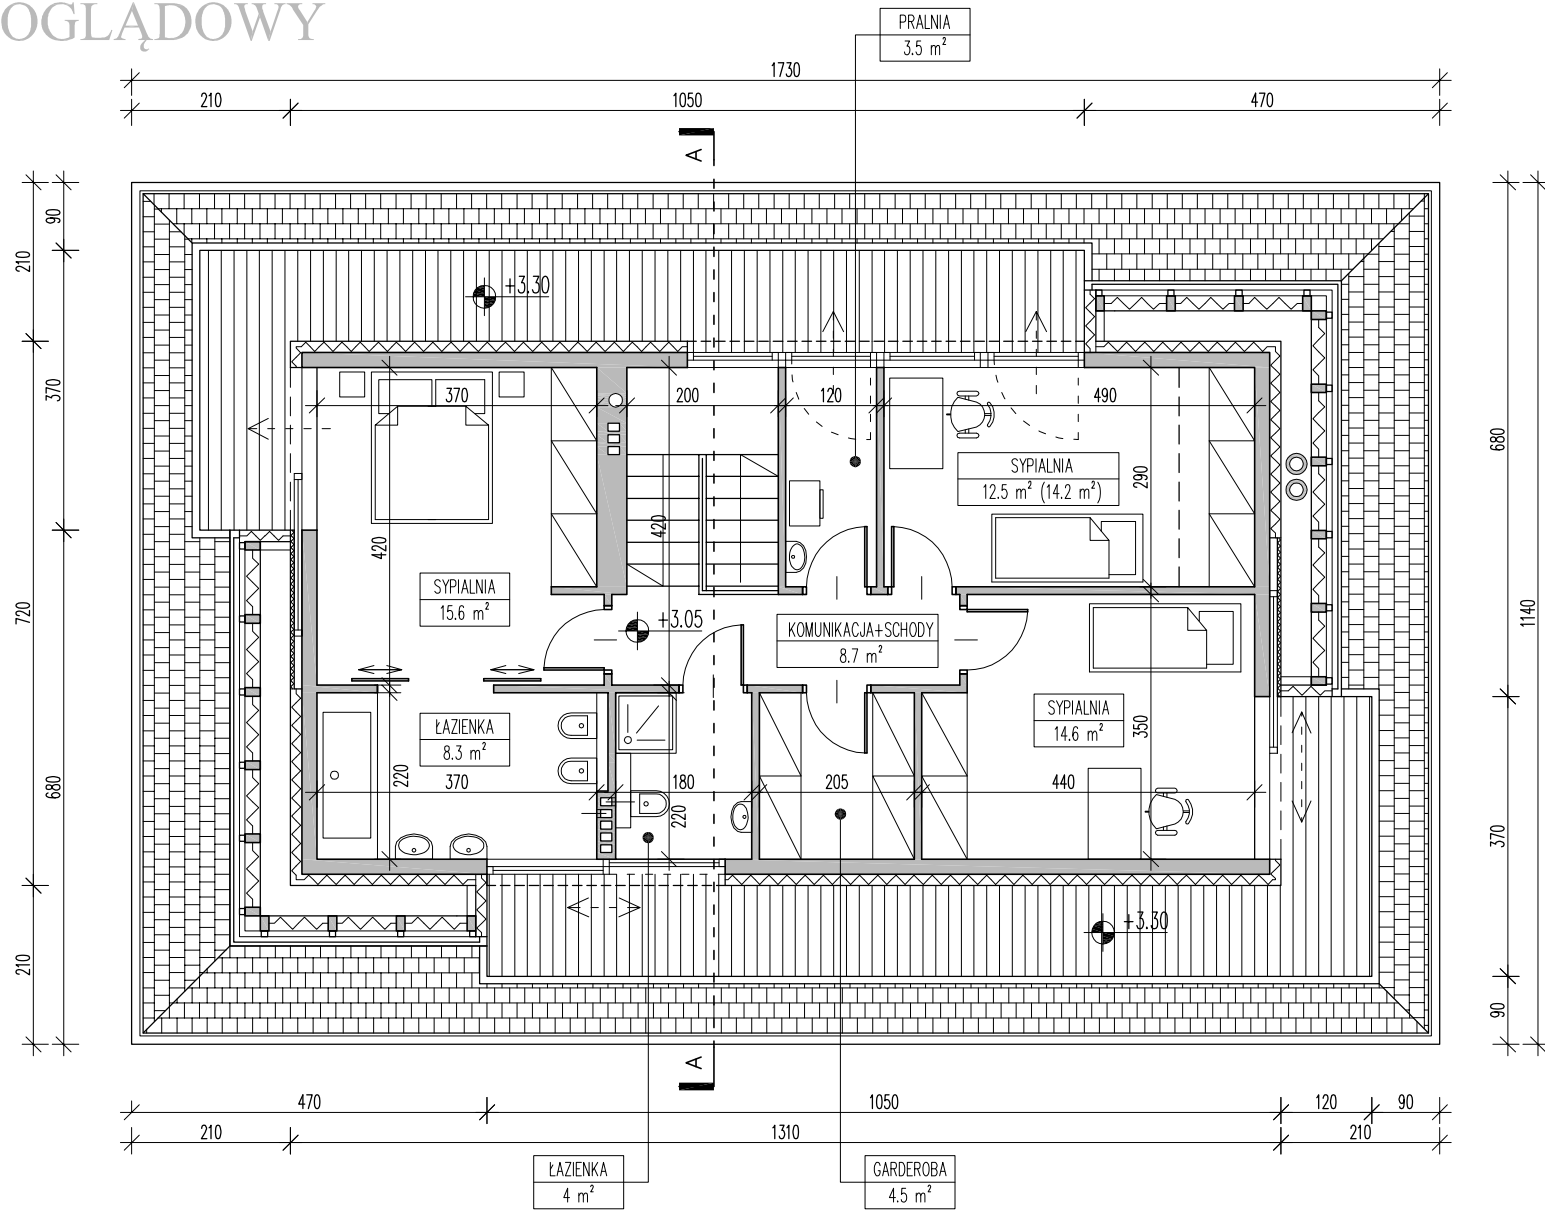

0 1 2 3m

OZNACZENIA

- 2.80 POZIOM WYKOŃCZONEJ POSADZKI
- 25% SPADEK
- A - OZNACZENIE PRZEKROJU

UWAGA: PRZEDSTAWIONY RYSUNEK NIE ODWZOROWUJE WYMIARÓW I PEŁNEGO ZAKRESU RYSUNKÓW DOKUMENTACJI TECHNICZNEJ

POWIERZCHNIA UŻYTKOWA PIĘTRA

71.7 m²

doomo


40-833 Katowice
www.doomo.pl

ul. Obroki 81/83/10
doomo@doomo.pl

projekt DOM STAROPOLSKI/LUSTRZANY

tytuł rys. RZUT PIĘTRA

RYСУNEK POGLĄDOWY

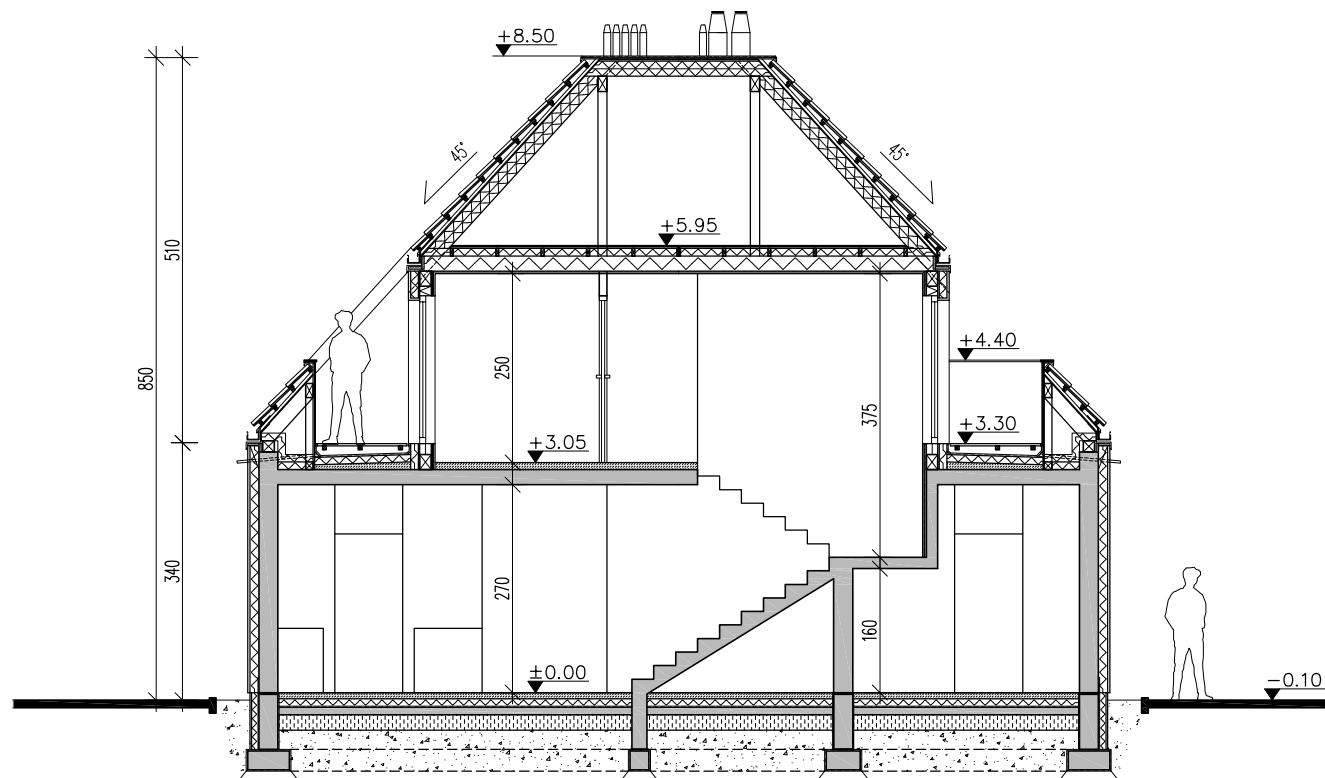

0 1 2 3m

OZNACZENIA

- $\blacktriangledown \pm 0.00$ POZIOM WYKOŃCZONEJ POSADZKI
 25° KĄT NACHYLENIA DACHU

UWAGA: PRZEDSTAWIONY RYSUNEK NIE ODWZOROWUJE WYMIARÓW I PEŁNEGO ZAKRESU RYSUNKÓW DOKUMENTACJI TECHNICZNEJ

doomo

40-833 Katowice
www.doomo.pl

ul. Obroki 81/83/10
doomo@doomo.pl

projekt DOM STAROPOLSKI/LUSTRZANY

tytuł rys. PRZEKRÓJ A-A