



DOM W DUECIE | lustrzane odbicie

doomo


www.doomo.pl doomo@doomo.pl

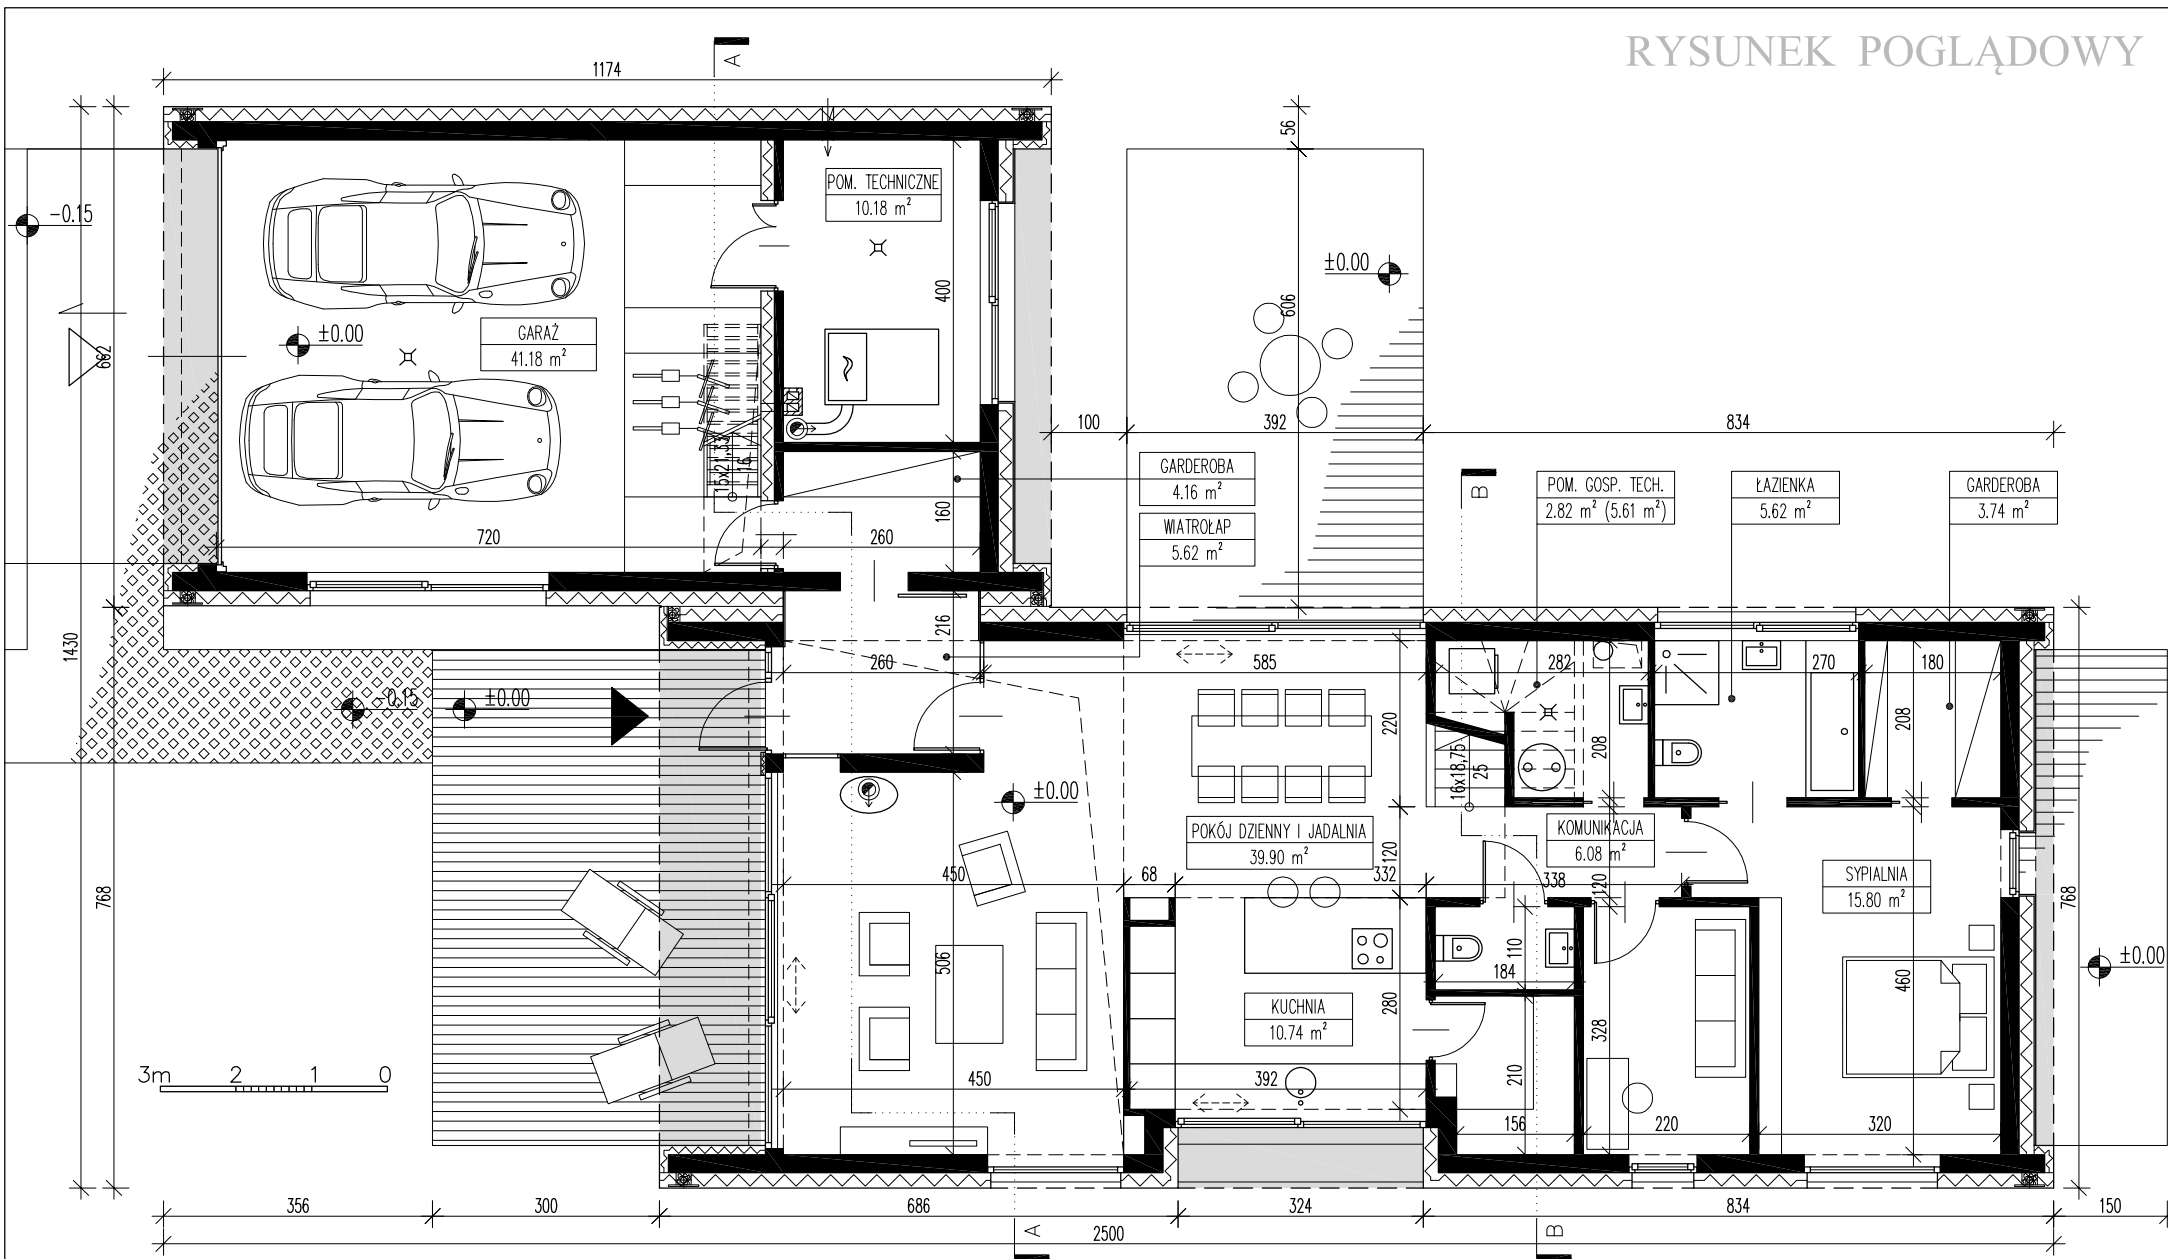

<p>UWAGA: PRZEDSTAWIONY RYSUNEK NIE ODWZOROWUJE WYMIARÓW I PEŁNEGO ZAKRESU RYSUNKÓW DOKUMENTACJI TECHNICZNEJ</p>	<p>OZNACZENIA</p> <p>±0.00 POZIOM WYKOŃCZONEJ POSADZKI</p> <p>25% SPADEK</p> <p>OZNACZENIE PRZEKROJU</p>	<p>ZESTAWIENIE POWIERZCHNI</p> <p>POWIERZCHNIA UŻYTKOWA MIESZKALNA 145,97 m²</p> <p>POWIERZCHNIA UŻYTKOWA NIEMIESZKALNA 55,52 m²</p> <p>POWIERZCHNIA UŻYTKOWA RAZEM 201,49 m²</p> <p>POWIERZCHNIA ZABUDOWY 219,21 m²</p>	<p>doomo</p> <p>40-833 Katowice ul. Obroki 81/83/10</p> <p>www.doomo.pl doomo@doomo.pl</p> <p>projekt DOM W DUECIE/lustro</p> <p>tytuł rys. RZUT PARTERU</p>
--	--	--	---

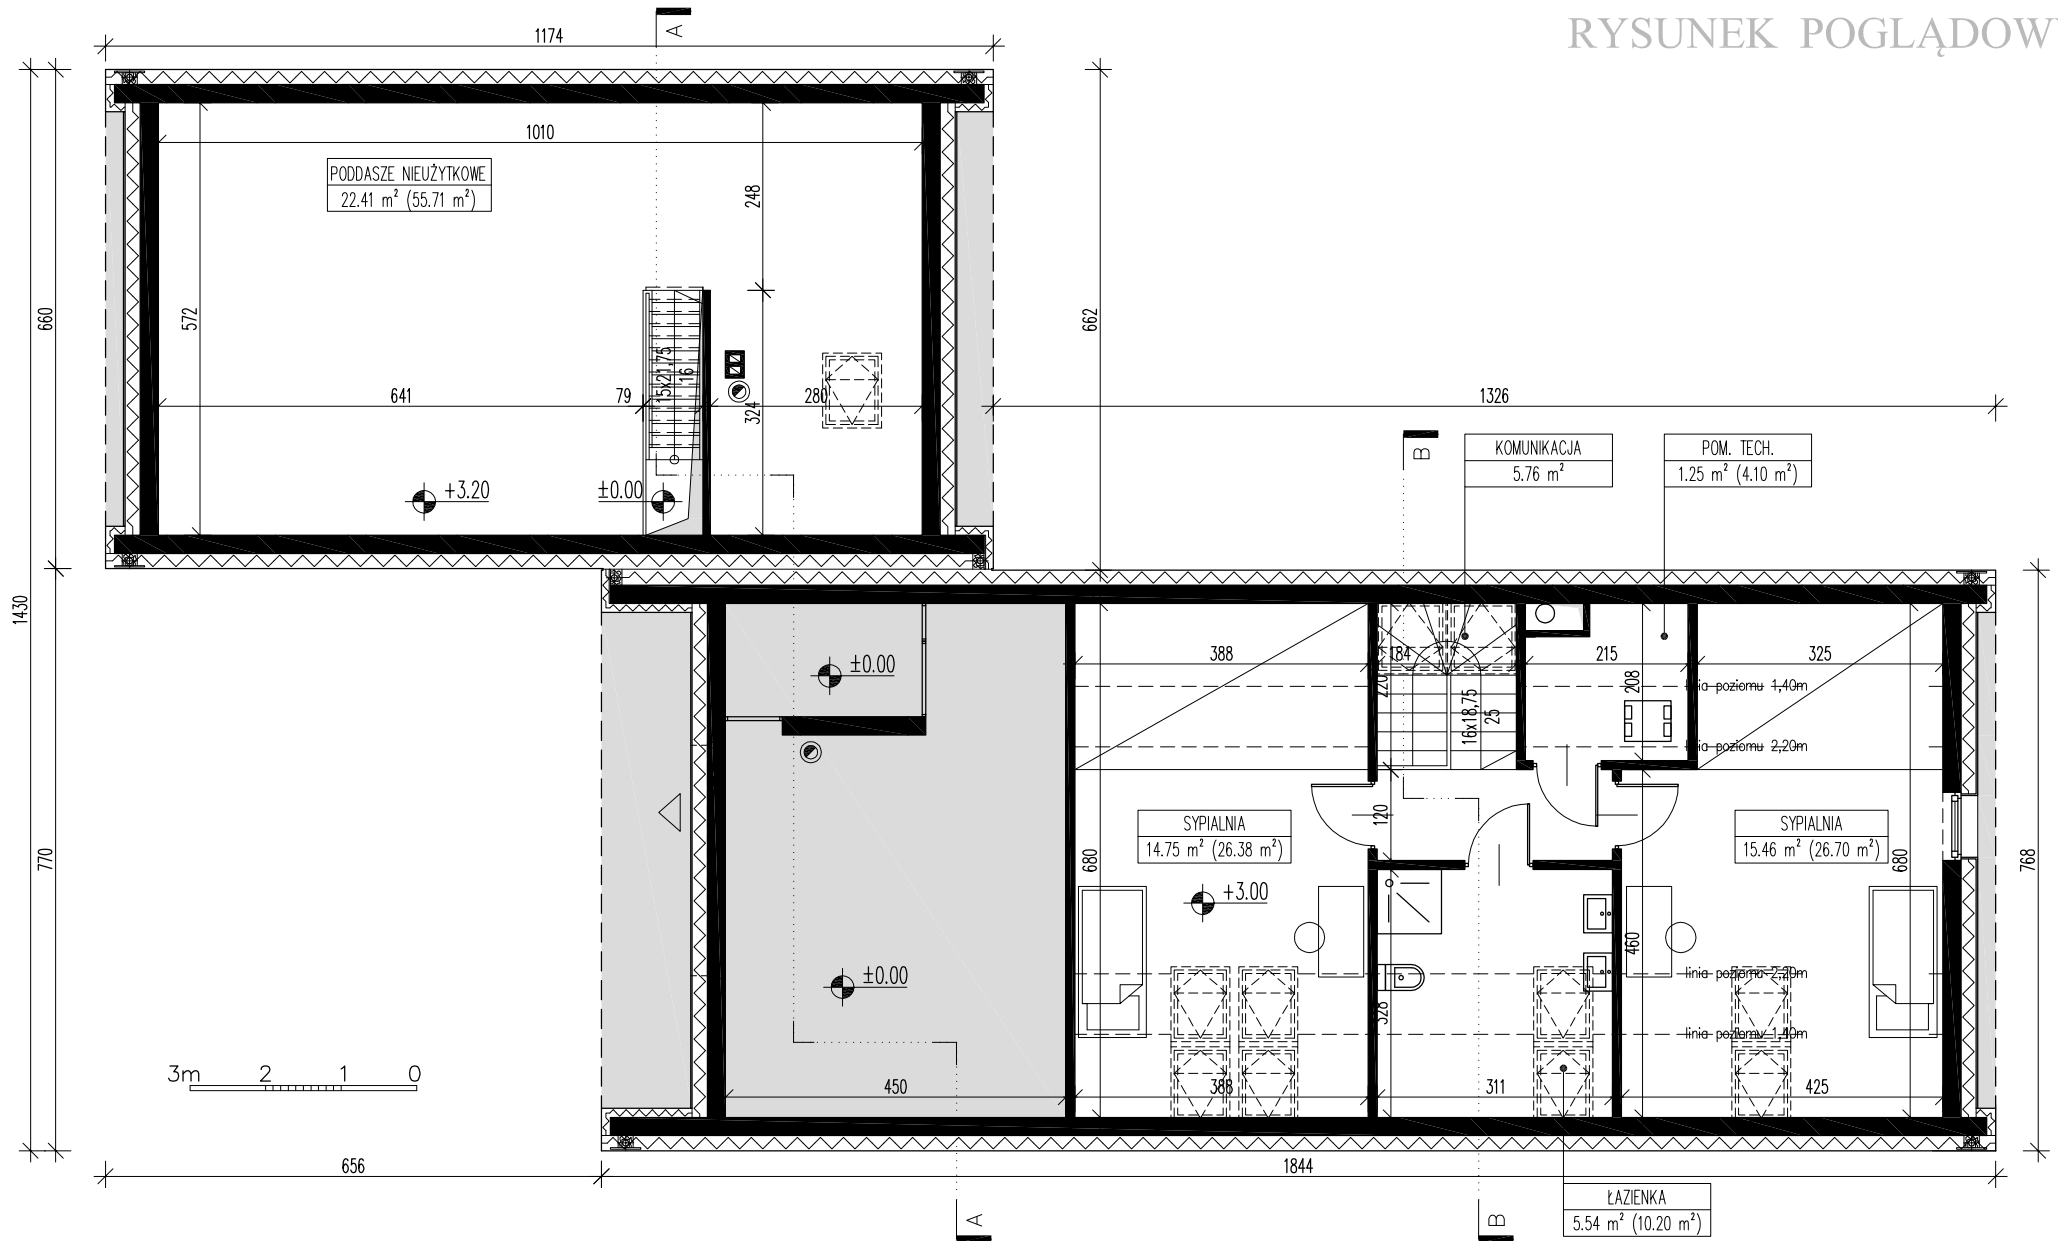

<p>UWAGA: PRZEDSTAWIONY RYSUNEK NIE ODWZOROWUJE WYMIARÓW I PEŁNEGO ZAKRESU RYSUNKÓW DOKUMENTACJI TECHNICZNEJ</p>	<p>OZNACZENIA</p> <p> + 3.06 POZIOM WYKOŃCZONEJ POSADZKI 25% SPADEK OZNACZENIE PRZEKROJU </p>	<p>TABELKA POWIERZCHNI</p> <table border="1"> <tr> <td>SYPIALNIA</td> <td>NAZWA POMIESZCZENIA</td> </tr> <tr> <td>16.7 m² (19.7 m²)</td> <td></td> </tr> </table> <p>POW. UŻYTKOWA POW. PODŁOGI</p>	SYPIALNIA	NAZWA POMIESZCZENIA	16.7 m ² (19.7 m ²)		<p>doomo</p> <p>40-833 Katowice ul. Obroki 81/83/10 www.doomo.pl doomo@doomo.pl</p> <p>projekt DOM W DUECIE/lustro tytuł rys. RZUT PIĘTRA/PODDASZA</p>
	SYPIALNIA	NAZWA POMIESZCZENIA					
16.7 m ² (19.7 m ²)							
<p>INFORMUJEMY, ŻE POWYŻSZA DOKUMENTACJA PROJEKTOWA JEST WYŁĄCZNĄ WŁAŚNOŚCIĄ PRACOWNI PROJEKTOWEJ "DOOMO", CHRONIONĄ PRAWAMI AUTORSKIMI. KOPIOWANIE I ROZPOWSZECHNIANIE BEZ ZGODY WŁAŚCIELCA PRAW AUTORSKICH JEST ZABRONIONE.</p>							

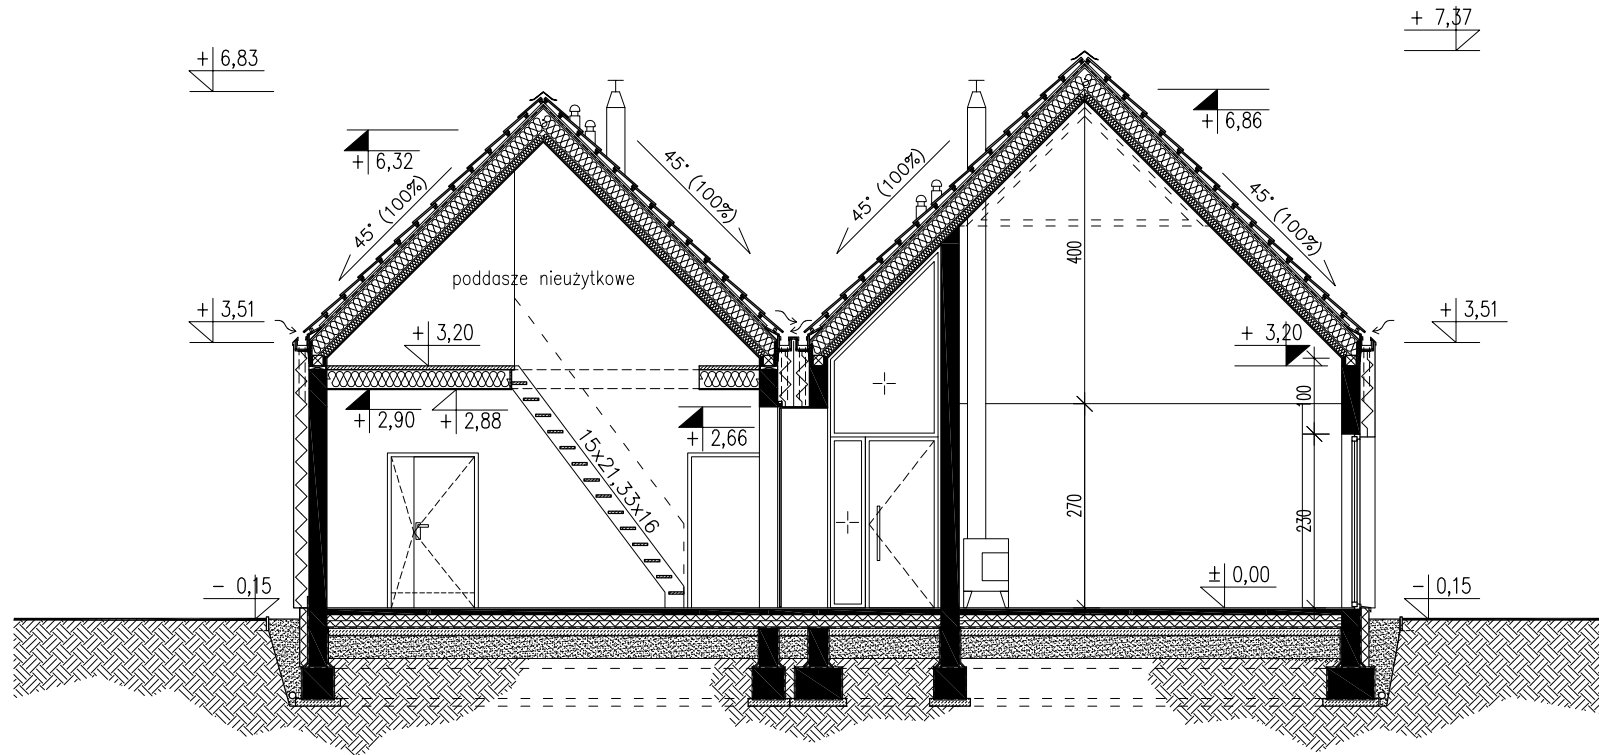

0 1 2 3m

UWAGA: PRZEDSTAWIONY RYSUNEK NIE
ODWZOROWUJE WYMIARÓW I PEŁNEGO ZAKRESU
RYSUNKÓW DOKUMENTACJI TECHNICZNEJ

OZNACZENIA

±0.00 POZIOM WYKOŃCZONEJ POWIERZCHNI
35% SPADEK


doomo

40-833 Katowice
www.doomo.pl

ul. Obroki 81/83/10
doomo@doomo.pl

projekt DOM W DUECIE/lustro

tytuł rys. PRZEKRÓJ A-A

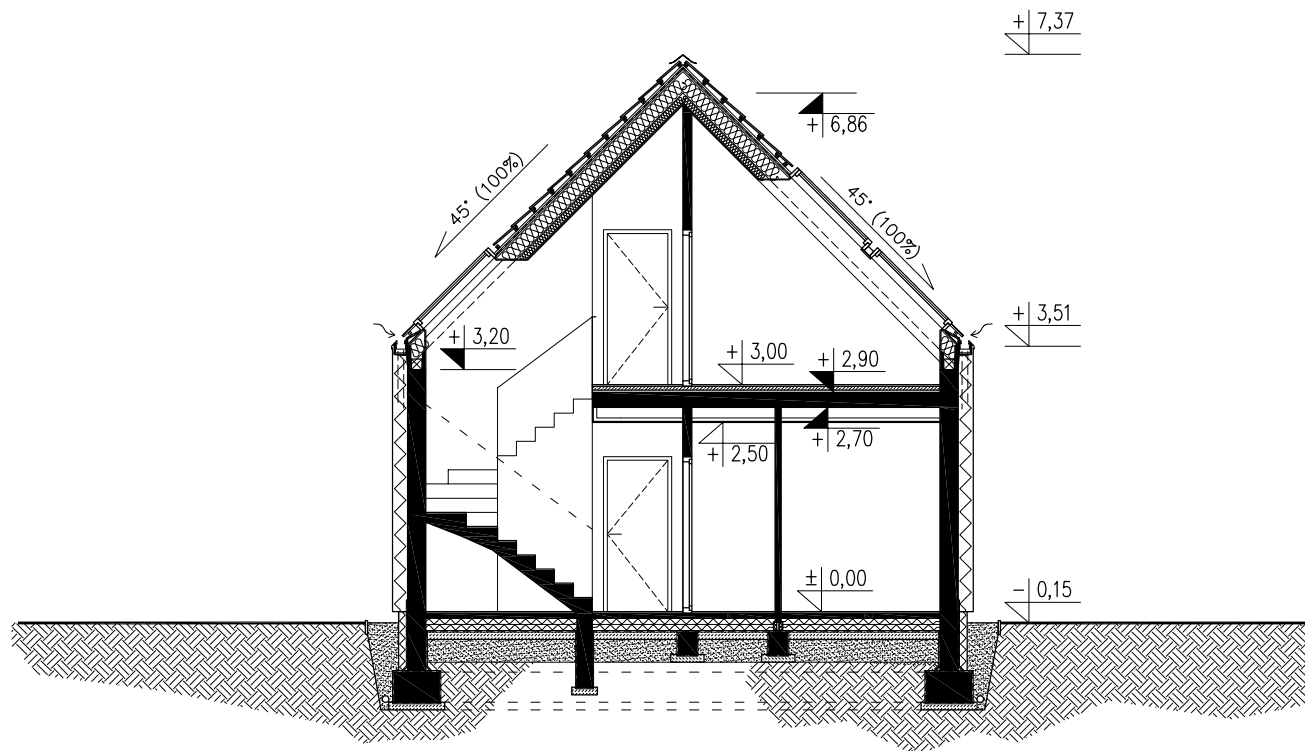

0 1 2 3m

OZNACZENIA

- ±0.00 POZIOM WYKOŃCZONEJ POWIERZCHNI
- 35% SPADEK

UWAGA: PRZEDSTAWIONY RYSUNEK NIE
ODWZOROWUJE WYMIARÓW I PEŁNEGO ZAKRESU
RYSUNKÓW DOKUMENTACJI TECHNICZNEJ

doomo

40-833 Katowice
www.doomo.pl

ul. Obroki 81/83/10
doomo@doomo.pl

projekt DOM W DUECIE/lustro

tytuł rys. PRZEKRÓJ B-B