


DOM WYCINANKA

odbicie lustrzane

doomo

www.doomo.pl doomo@doomo.pl

RYSUNEK POGLĄDOWY

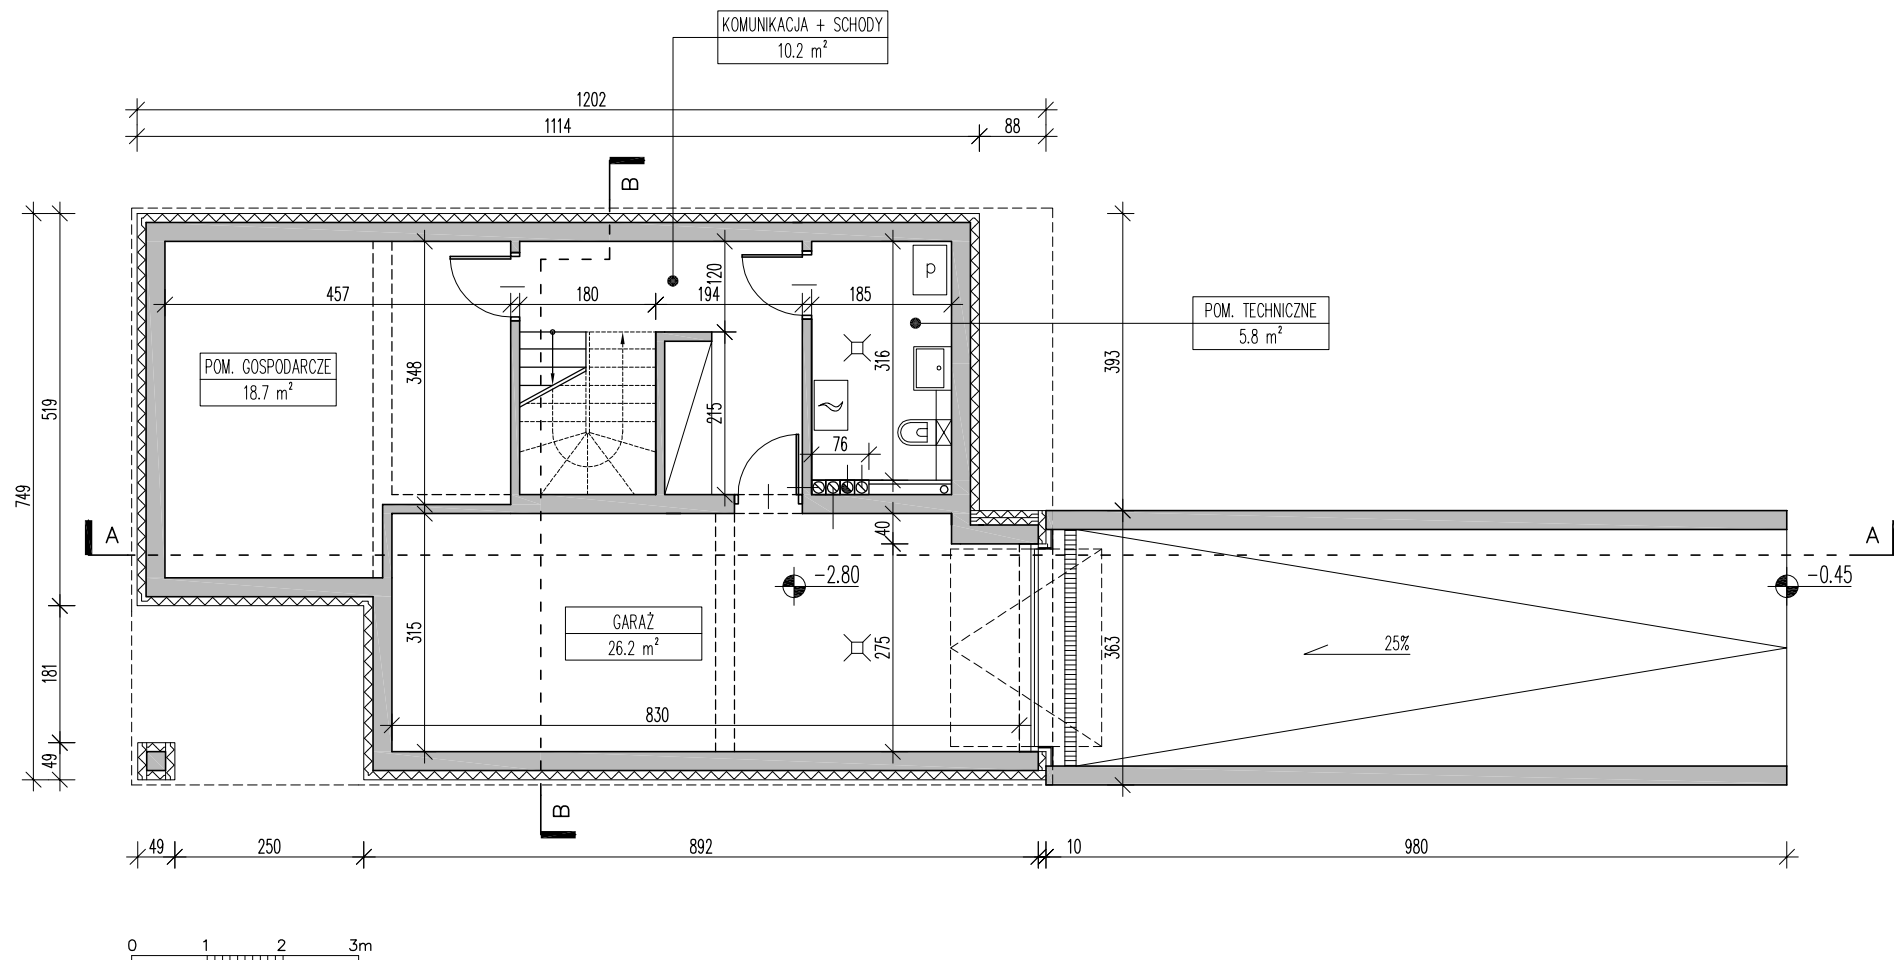

UWAGA: PRZEDSTAWIONY RYSUNEK NIE ODWZOROWUJE WYMIARÓW I PEŁNEGO ZAKRESU RYSUNKÓW DOKUMENTACJI TECHNICZNEJ

OZNACZENIA

- POZIOM WYKOŃCZONEJ POSADZKI
- SPADEK
- OZNACZENIE PRZEKROJU

ZESTAWIENIE POWIERZCHNI – RZUT PIWNICY


POWIERZCHNIA GARAŻU	26.2 m ²
POWIERZCHNIA PIWNICY (W TYM POM. TECHNICZNE)	34.7 m ²
RAZEM	60.9 m ²

doomo

40-833 Katowice ul. Obroki 81/83/10
www.doomo.pl doomo@doomo.pl

projekt DOM WYCINANKA/LUSTRZANY
tytuł rys. RZUT PIWNICY

RYSunEK POGLĄDOWY

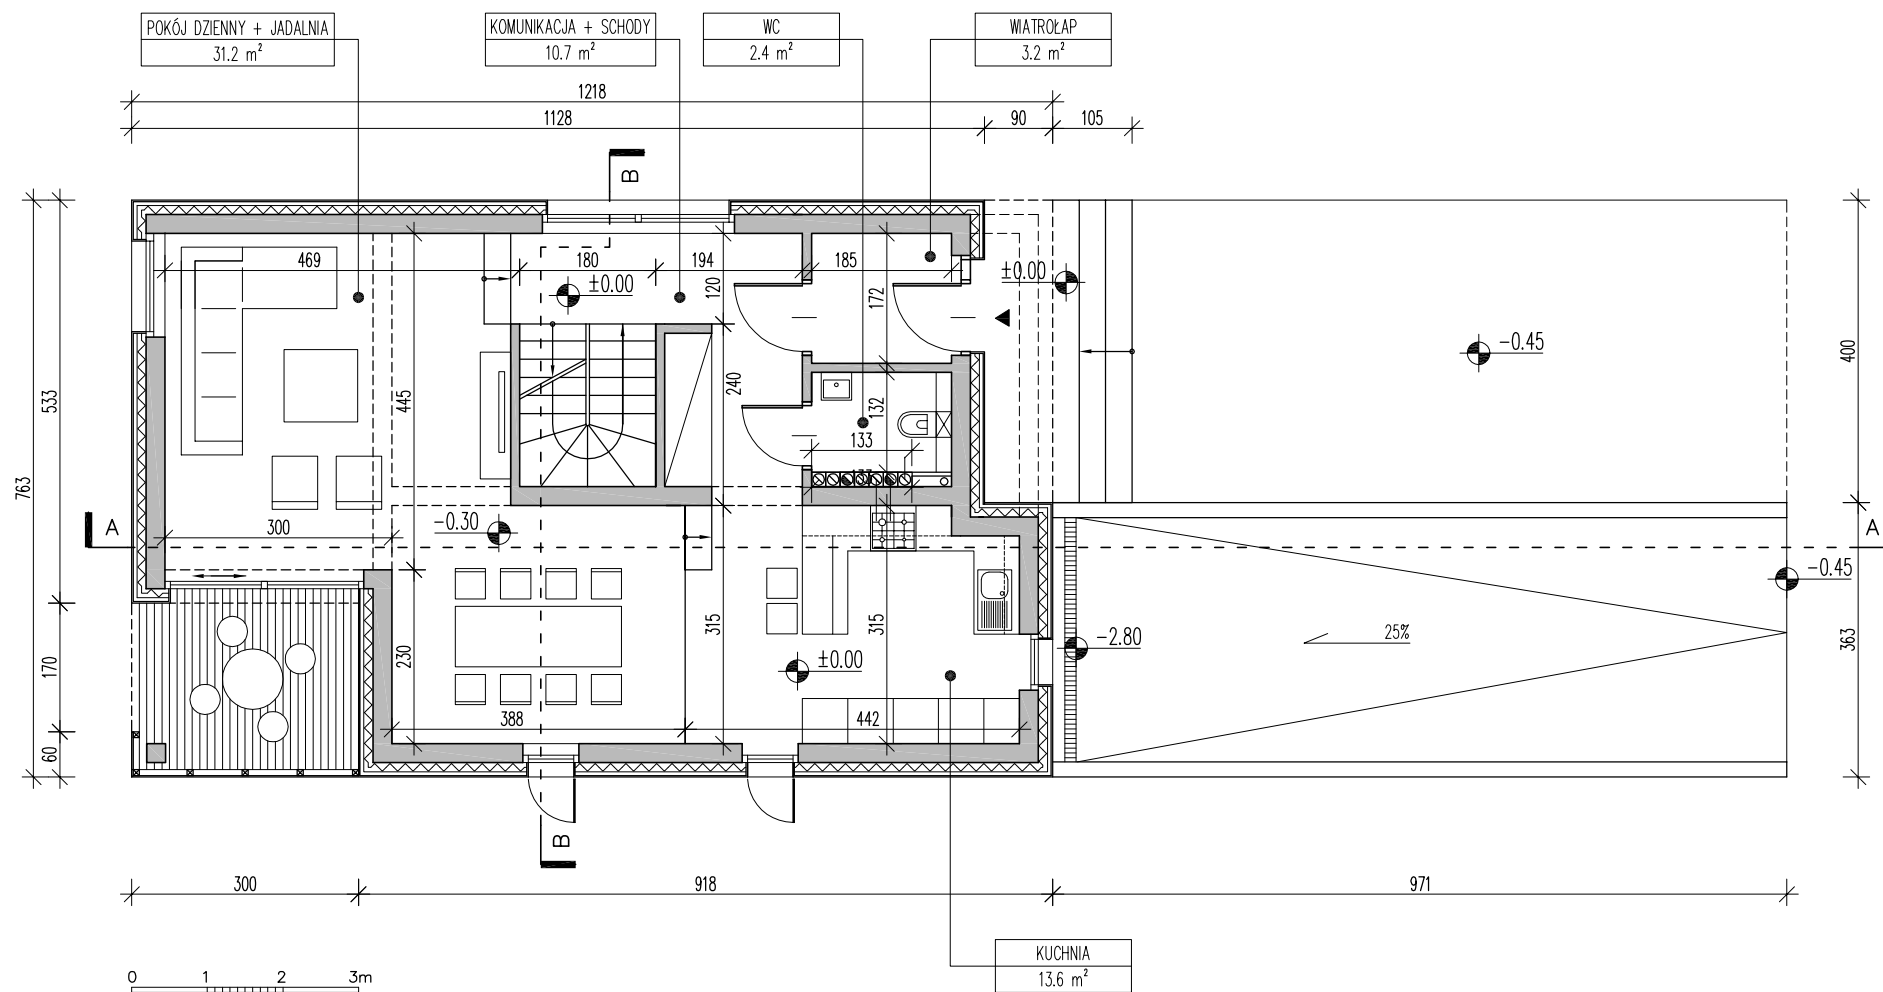

UWAGA: PRZEDSTAWIONY RYSUNEK NIE
ODWZOROWUJE WYMIARÓW I PEŁNEGO ZAKRESU
RYSUNKÓW DOKUMENTACJI TECHNICZNEJ

OZNACZENIA

- POZIOM WYKOŃCZONEJ POSADZKI
- SPADEK
- OZNACZENIE PRZEKROJU

POWIERZCHNIA UŻYTKOWA PARTERU

61.1 m²

POWIERZCHNIA ZABUDOWY

93 m²

KUBATURA NETTO CAŁOŚCI BUDYNKU

498.7 m³

doomo


40-833 Katowice
www.doomo.pl

ul. Obroki 81/83/10
doomo@doomo.pl

projekt DOM WYCINANKA/LUSTRZANY

tytuł rys. RZUT PARTERU


RYSUNEK POGLĄDOWY

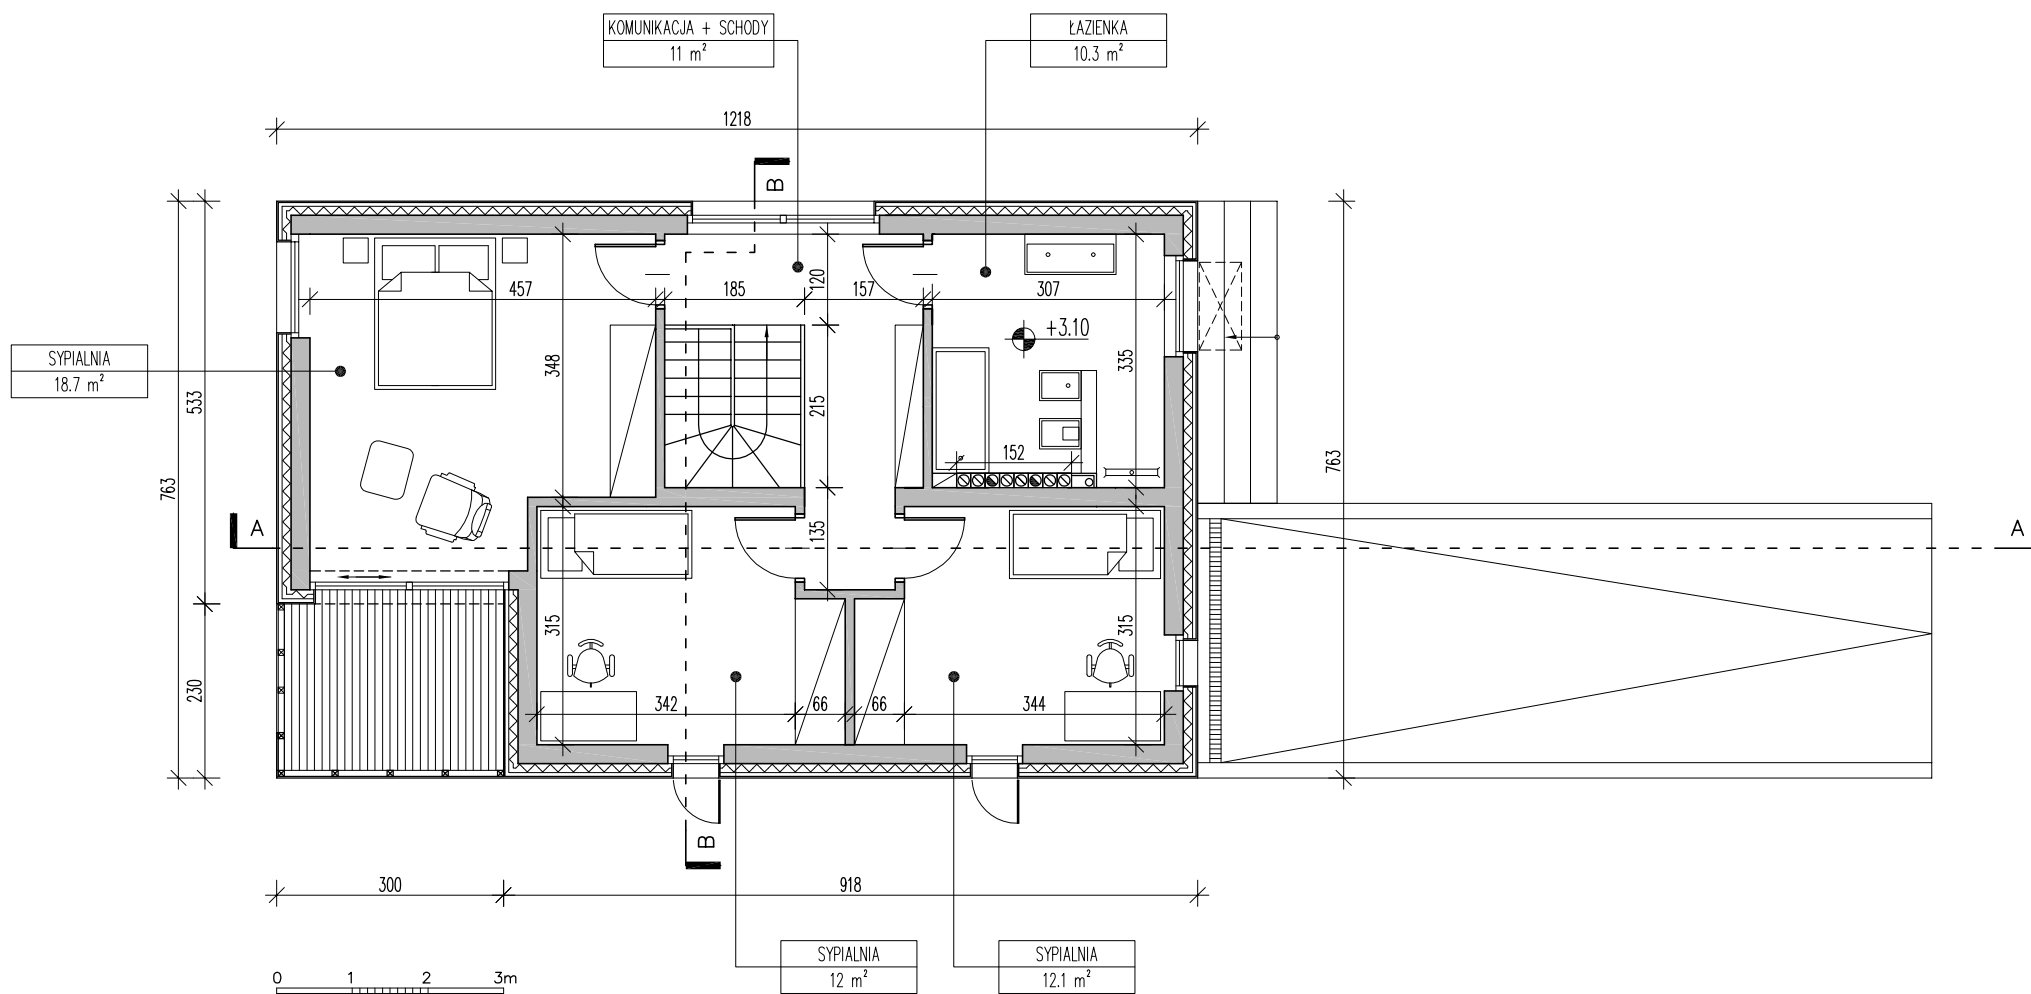

UWAGA: PRZEDSTAWIONY RYSUNEK NIE ODWZOROWUJE WYMIARÓW I PEŁNEGO ZAKRESU RYSUNKÓW DOKUMENTACJI TECHNICZNEJ	OZNACZENIA ● -2.80 POZIOM WYKOŃCZONEJ POSADZKI 25% SPADEK A - - - OZNACZENIE PRZEKROJU	POWERZCHNIA UŻYTKOWA PIĘTRA 64.1 m ²	doomo 40-833 Katowice www.doomo.pl ul. Obroki 81/83/10 doomo@doomo.pl
			projekt DOM WYCINANKA/LUSTRZANY tytuł rys. RZUT PIĘTRA

INFORMUJEMY, ŻE POWYŻSZA DOKUMENTACJA PROJEKTOWA JEST WYŁĄCZNĄ WŁAŚNOŚCIĄ PRACOWNI PROJEKTOWEJ "DOOMO", CHRONIONĄ PRAWAMI AUTORSKIMI. KOPIOWANIE I ROZPOWSZECHNIANIE BEZ ZGODY WŁAŚCICIELA PRAW AUTORSKICH JEST ZABRONIONE.

RYSunEK POGLĄDOWY

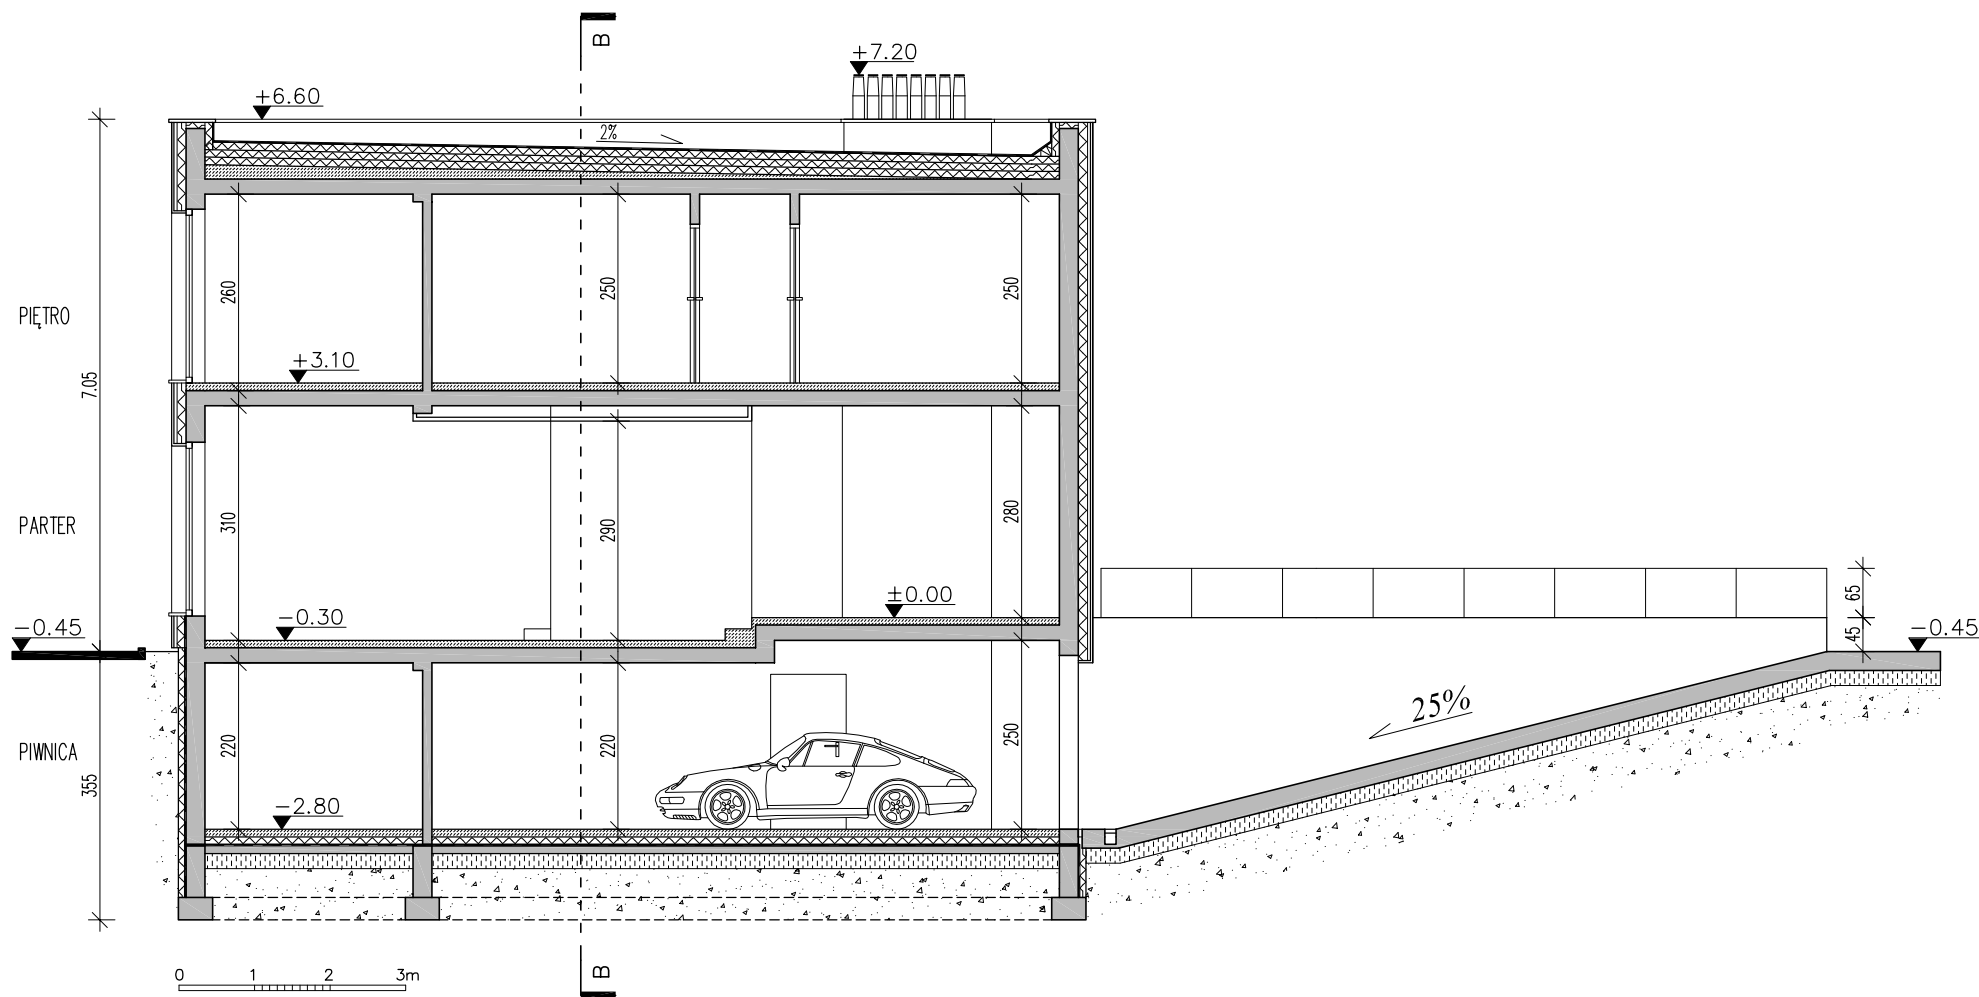

OZNACZENIA

- ±0.00 POZIOM WYKOŃCZONEJ POSADZKI
- 25% SPADEK
- B OZNACZENIE PRZEKROJU

UWAGA: PRZEDSTAWIONY RYSUNEK NIE ODWZOROWUJE WYMIARÓW I PEŁNEGO ZAKRESU RYSUNKÓW DOKUMENTACJI TECHNICZNEJ

doomo


40-833 Katowice
www.doomo.pl

ul. Obroki 81/83/10
doomo@doomo.pl

projekt DOM WYCINANKA/LUSTRZANY

tytuł rys. PRZEKRÓJ A-A

RYСУNEK POGLĄDOWY

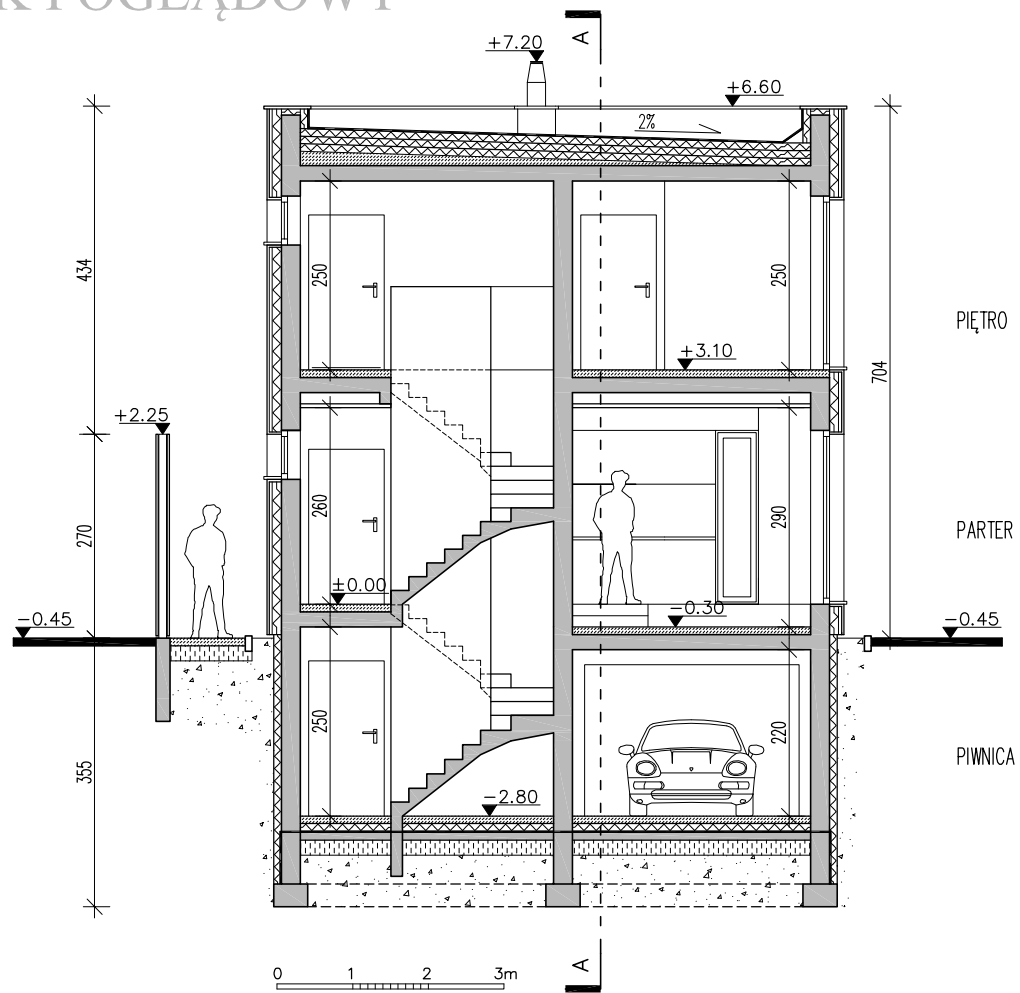

UWAGA: PRZEDSTAWIONY RYSUNEK NIE ODWZOROWUJE WYMIARÓW I PEŁNEGO ZAKRESU RYSUNKÓW DOKUMENTACJI TECHNICZNEJ

OZNACZENIA

- ±0.00 POZIOM WYKOŃCZONEJ POSADZKI
- 25% SPADEK
- B - - - OZNACZENIE PRZEKROJU

doomo

40-833 Katowice
www.doomo.pl

ul. Obroki 81/83/10
doomo@doomo.pl

projekt DOM WYCINANKA/LUSTRZANY

tytuł rys. PRZEKRÓJ B-B