


RYСУNEK POGLĄDOWY

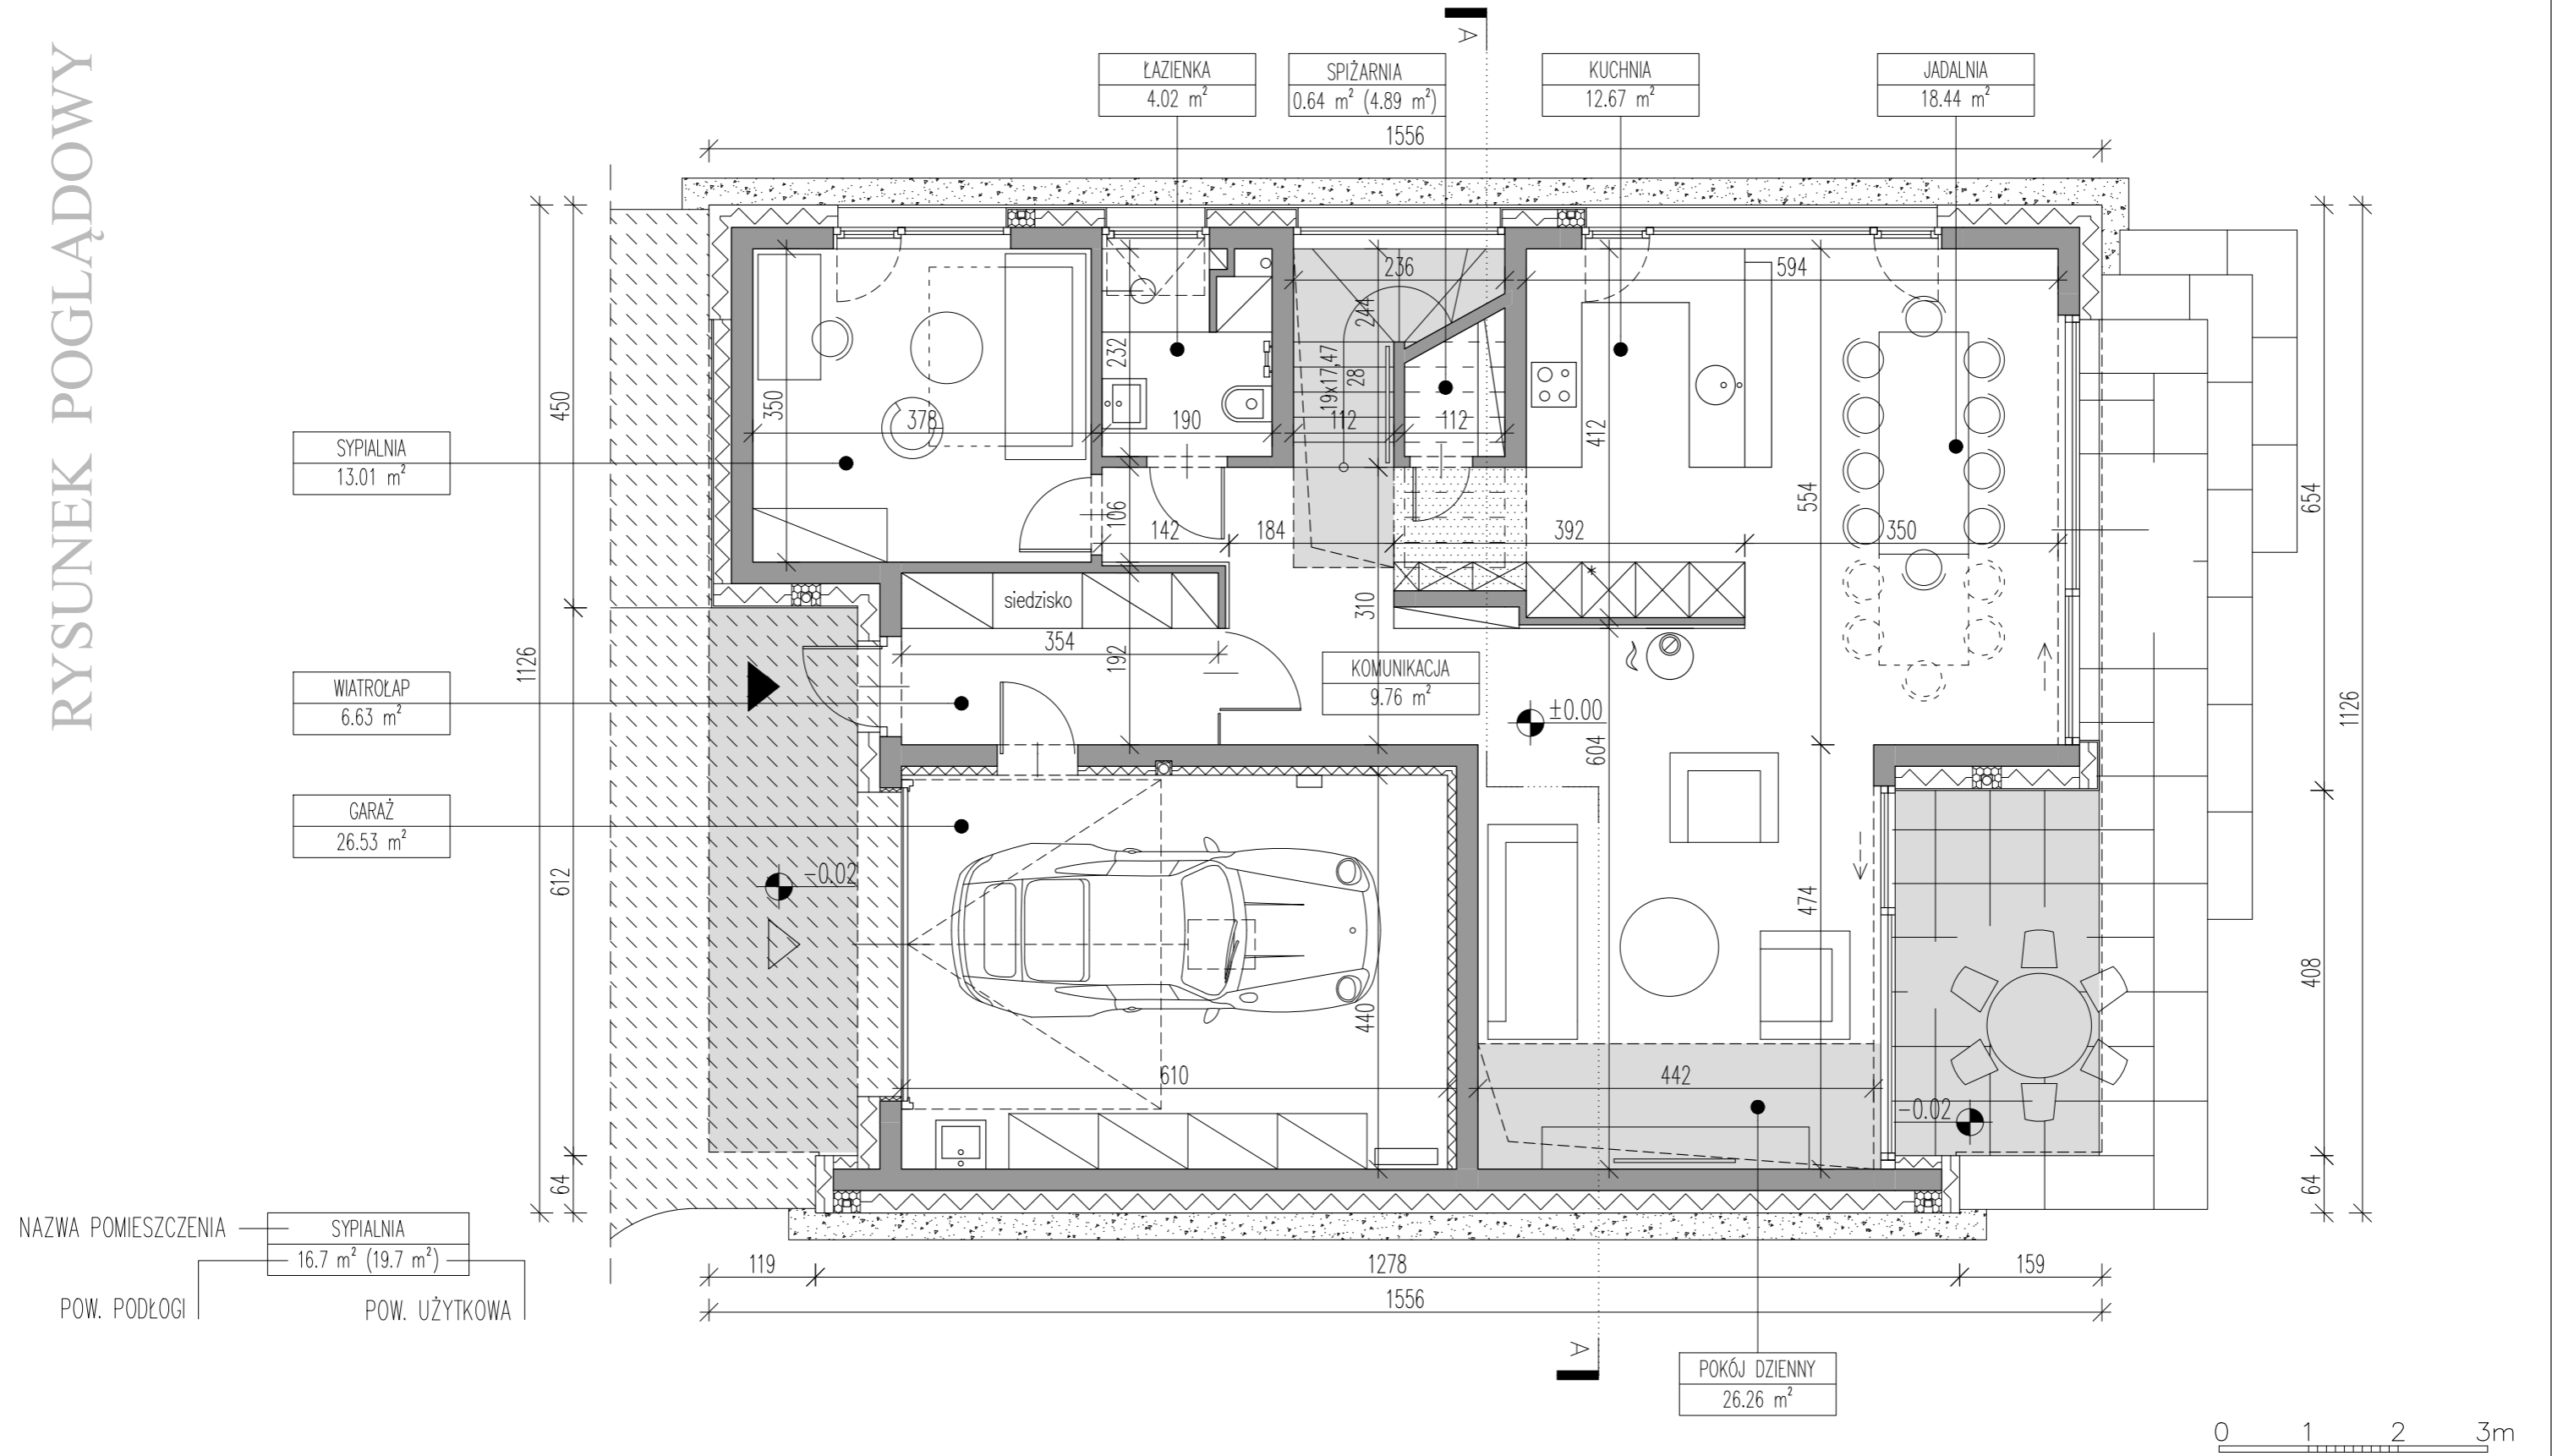

OZNACZENIA

- 2.80 POZIOM WYKOŃCZONEJ POSADZKI
- 25% SPADEK
- A OZNACZENIE PRZEKROJU

UWAGA: PRZEDSTAWIONY RYSUNEK NIE ODWZOROWUJE WYMIARÓW I PEŁNEGO ZAKRESU RYSUNKÓW DOKUMENTACJI TECHNICZNEJ

ZESTAWIENIE POWIERZCHNI

POWIERZCHNIA UŻYTKOWA	202.43 m ²
POWIERZCHNIA ZABUDOWY	154.61 m ²
POWIERZCHNIA CAŁKOWITA CAŁEGO BUDYNKU	289.53 m ²


doomo

doomo.pl doomo@doomo.pl

projekt DOM ZET / LUSTRZANE ODBICIE

tytuł rys. RZUT PARTERU

RYСУNEK POGLĄDOWY

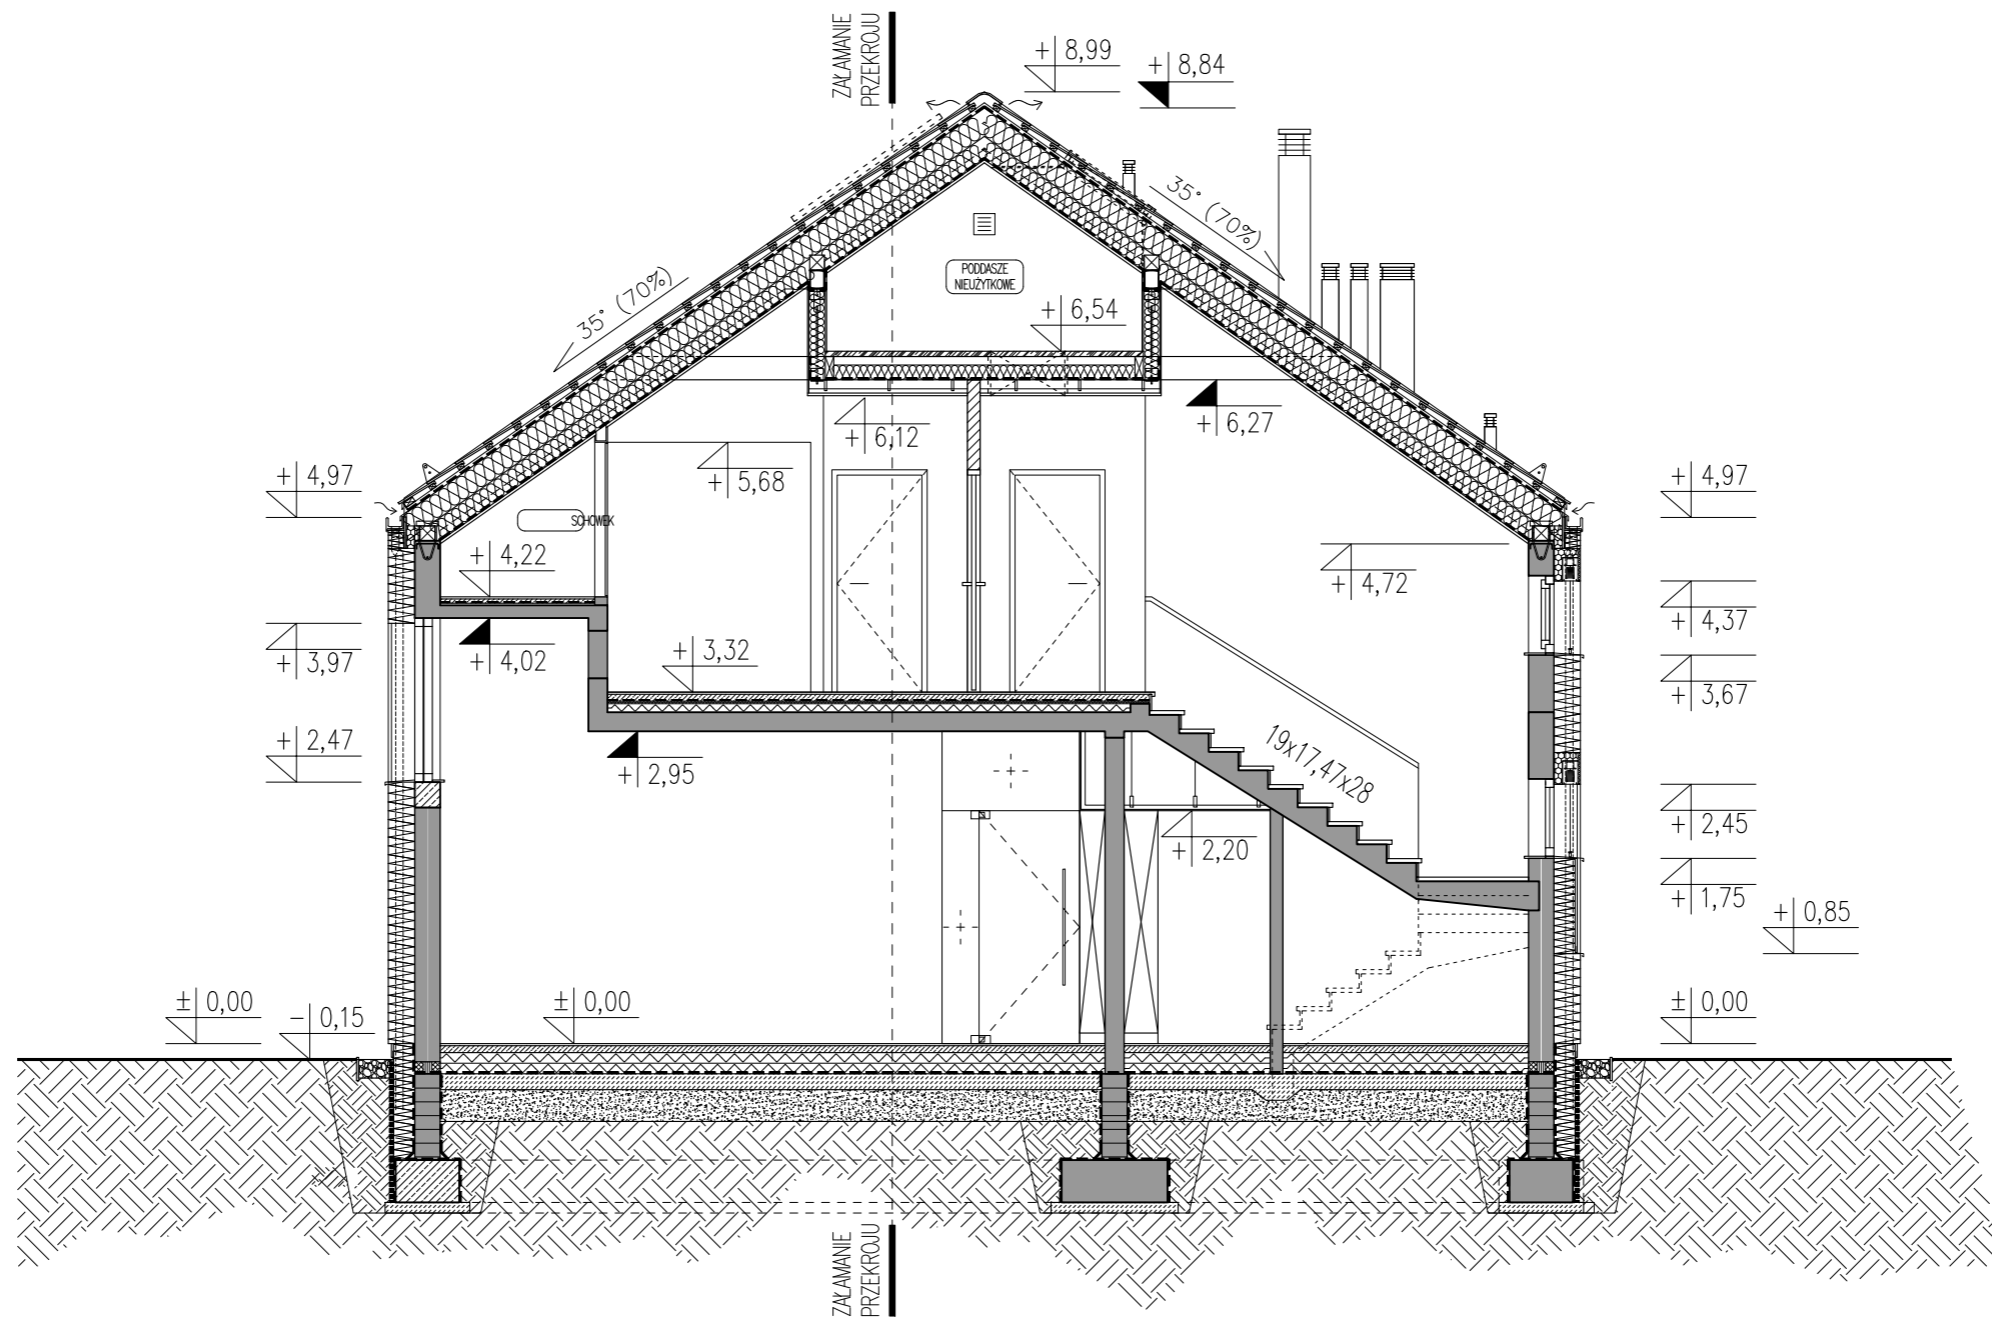

OZNACZENIA

- 2.80 POZIOM WYKOŃCZONEJ POSADZKI
- 25% SPADEK
- A OZNACZENIE PRZEKROJU

UWAGA: PRZEDSTAWIONY RYSUNEK NIE ODWZOROWUJE WYMIARÓW I PEŁNEGO ZAKRESU RYSUNKÓW DOKUMENTACJI TECHNICZNEJ

ZESTAWIENIE POWIERZCHNI

POWIERZCHNIA UŻYTKOWA	202.43 m ²
POWIERZCHNIA ZABUDOWY	154.61 m ²
POWIERZCHNIA CAŁKOWITA CAŁEGO BUDYNKU	289.53 m ²

doomo

doomo.pl

doomo@doomo.pl

projekt DOM ZET / LUSTRZANE ODBICIE

tytuł rys. PRZEKRÓJ A-A