


DOM BRDA'12

doomo

www.doomo.pl doomo@doomo.pl

RYСУNEK POGLĄDOWY

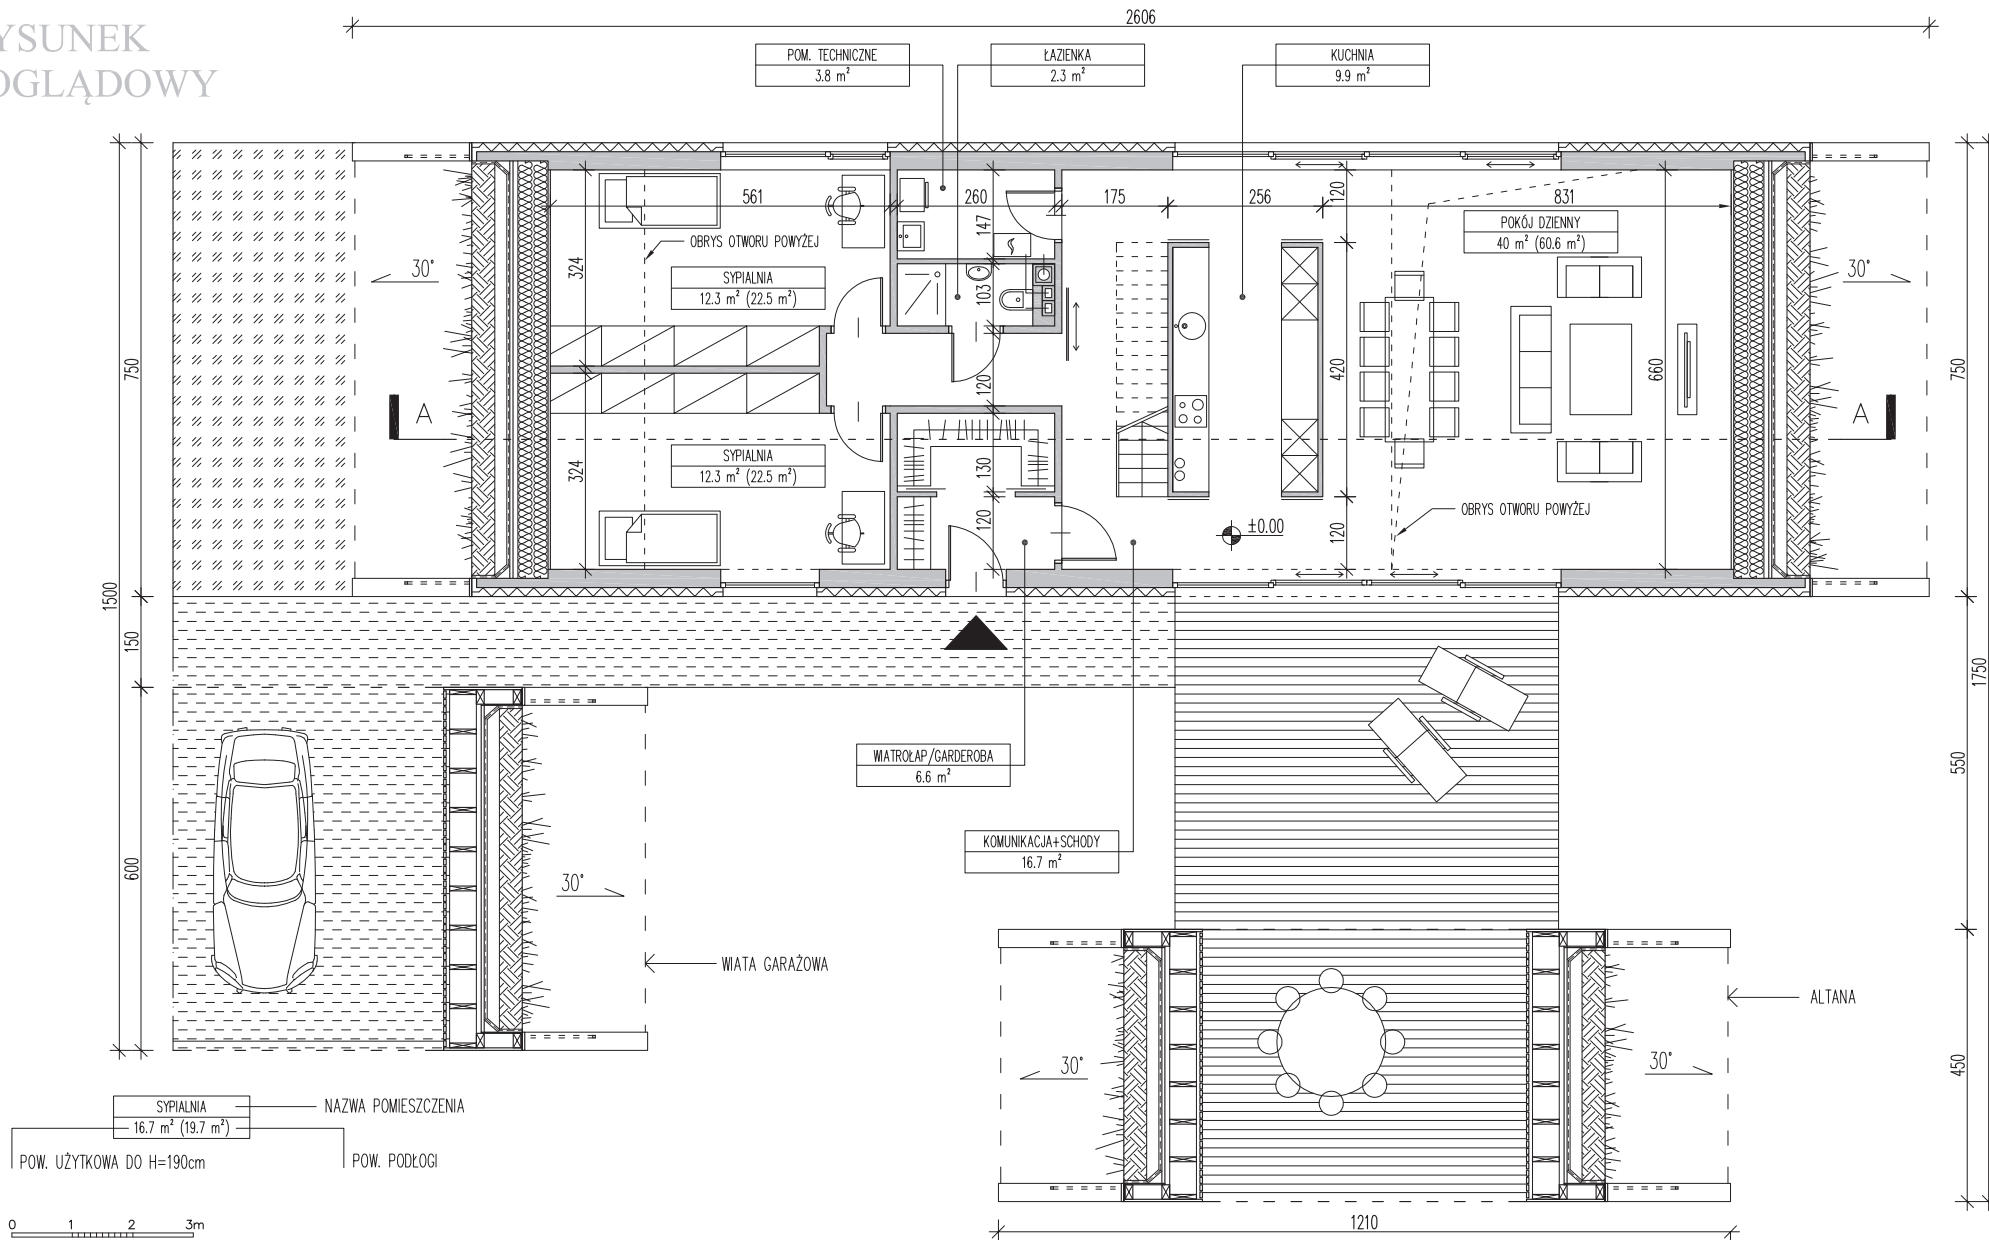



SYPIALNIA	NAZWA POMIESZCZENIA
16.7 m ² (19.7 m ²)	
POW. UŻYTKOWA DO H=190cm	POW. PODŁOGI



<p>UWAGA: PRZEDSTAWIONY RYSUNEK NIE ODWZOROWUJE WYMIARÓW I PEŁNEGO ZAKRESU RYSUNKÓW DOKUMENTACJI TECHNICZNEJ</p>	<p>OZNACZENIA</p> <p>● -2.80 POZIOM WYKOŃCZONEJ POSADZKI</p> <p>25° SPADEK</p> <p>A OZNACZENIE PRZEKROJU</p>	<p>POWIERZCHNIA UŻYTKOWA PARTERU 103.9 m²</p> <p>POWIERZCHNIA PODŁOGI PARTERU 144.9 m²</p> <p>POWIERZCHNIA ZABUDOWY domu 195.5 m²</p> <p>POWIERZCHNIA ZABUDOWY wiatra garażowa + altana 94 m² + 54.5 m²</p> <p>KUBATURA NETTO CAŁOŚCI BUDYNKU 480 m³</p>	<p>doomo</p> <p>40-833 Katowice ul. Obroki 81/83/10</p> <p>www.doomo.pl doomo@doomo.pl</p> <p>projekt DOM BRDA'12</p> <p>tytuł rys. RZUT PARTERU</p>
--	--	--	---

INFORMUJEMY, ŻE POWYŻSZA DOKUMENTACJA PROJEKTOWA JEST WYŁĄCZNĄ WŁASNOŚCIĄ PRACOWNI PROJEKTOWEJ "DOOMO", CHRONIONĄ PRAWAMI AUTORSKIMI. KOPIOWANIE I ROZPOWSZECHNIANIE BEZ ZGODY WŁAŚCIELA PRAW AUTORSKICH JEST ZABRONIONE.

RYSUNEK POGLĄDOWY

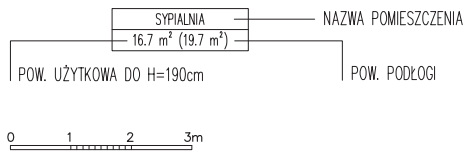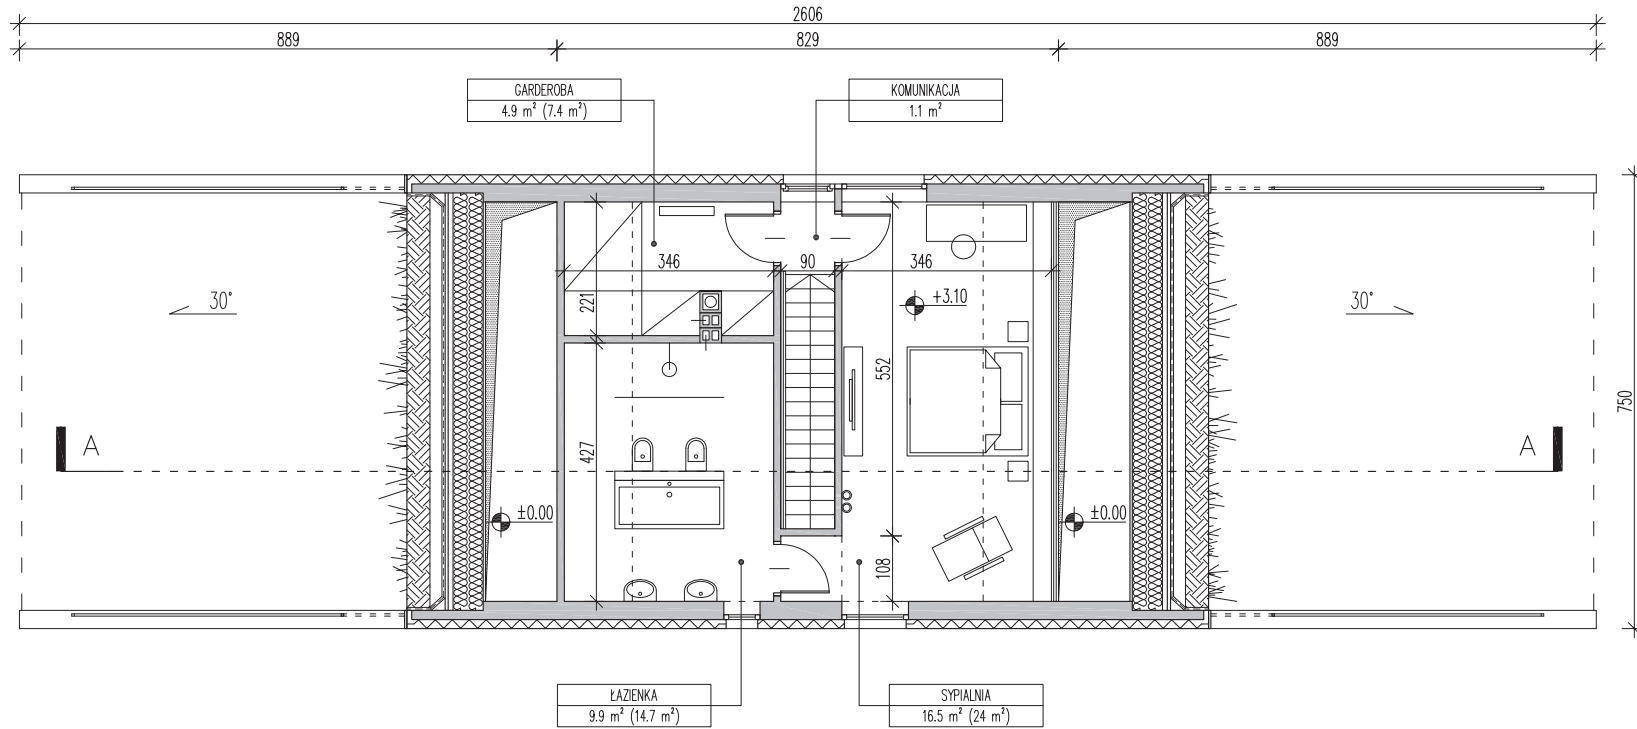

OZNACZENIA

- -2.80 POZIOM WYKOŃCZONEJ POSADZKI
- 25° SPADEK
- A — OZNACZENIE PRZEKROJU

POWIERZCHNIA UŻYTKOWA PIĘTRA

32.4 m²

UWAGA: PRZEDSTAWIONY RYSUNEK NIE
ODWZOROWUJE WYMIARÓW I PEŁNEGO ZAKRESU
RYSUNKÓW DOKUMENTACJI TECHNICZNEJ

doomo


40-833 Katowice
www.doomo.pl

ul. Obroki 81/83/10
doomo@doomo.pl

projekt DOM BRDA'12

tytuł rys. RZUT PIĘTRA

RYСУNEK POGLĄDOWY

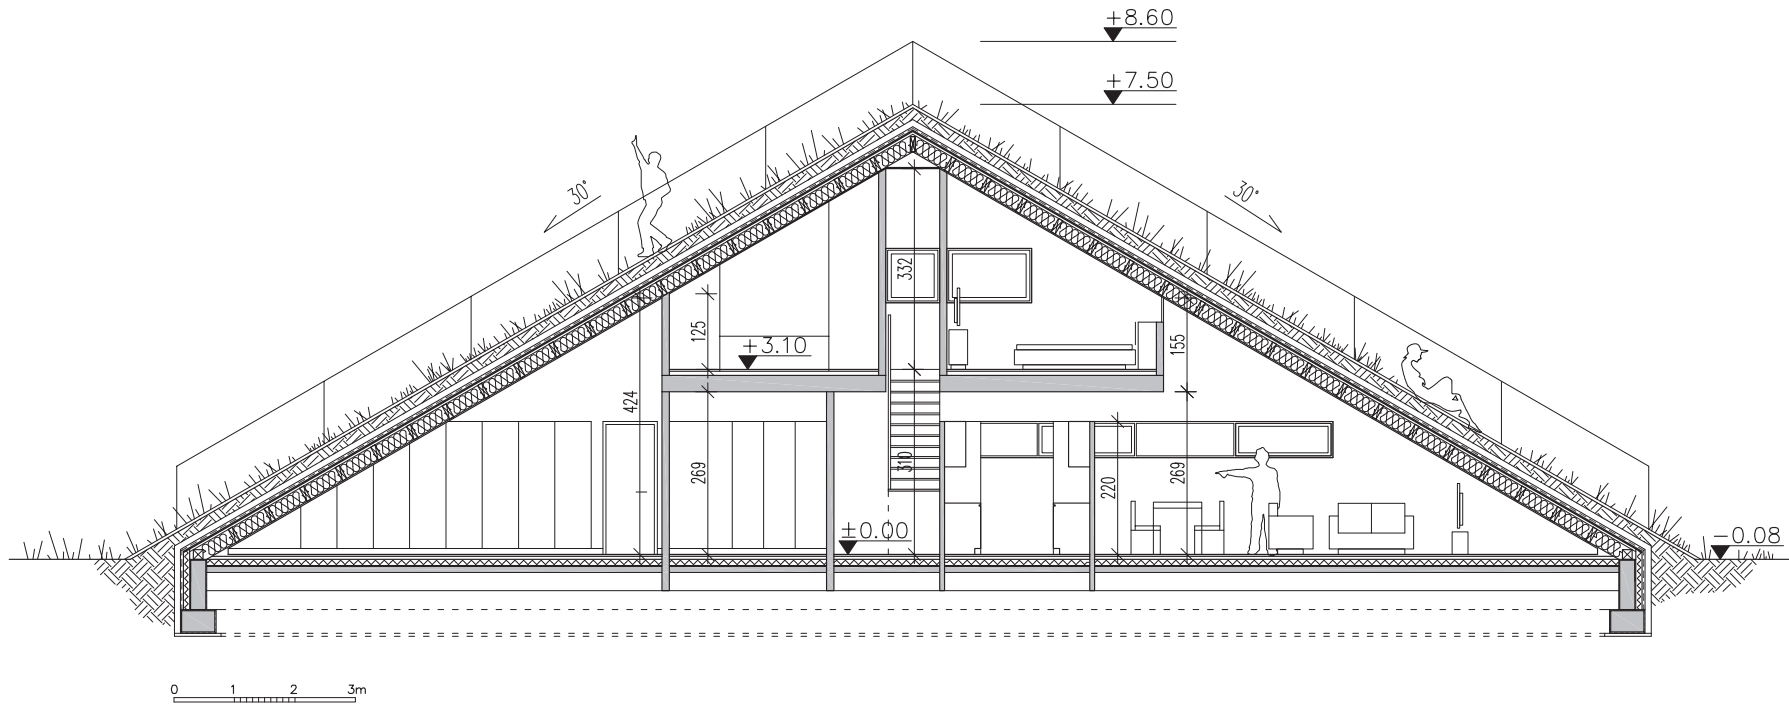

UWAGA: PRZEDSTAWIONY RYSUNEK NIE
ODWZOROWUJE WYMIARÓW I PEŁNEGO ZAKRESU
RYSUNKÓW DOKUMENTACJI TECHNICZNEJ

OZNACZENIA

- ±0.00 POZIOM WYKOŃCZONEJ POSADZKI
- 25° SPADEK
- B OZNACZENIE PRZEKROJU

doomo

40-833 Katowice
www.doomo.pl

ul. Obroki 81/83/10
doomo@doomo.pl

projekt DOM BRDA'12

tytuł rys. PRZEKRÓJ A-A