


# DWOREK POLSKI

**doomo**

[www.doomo.pl](http://www.doomo.pl) [doomo@doomo.pl](mailto:doomo@doomo.pl)


RYSUNEK POGLĄDOWY

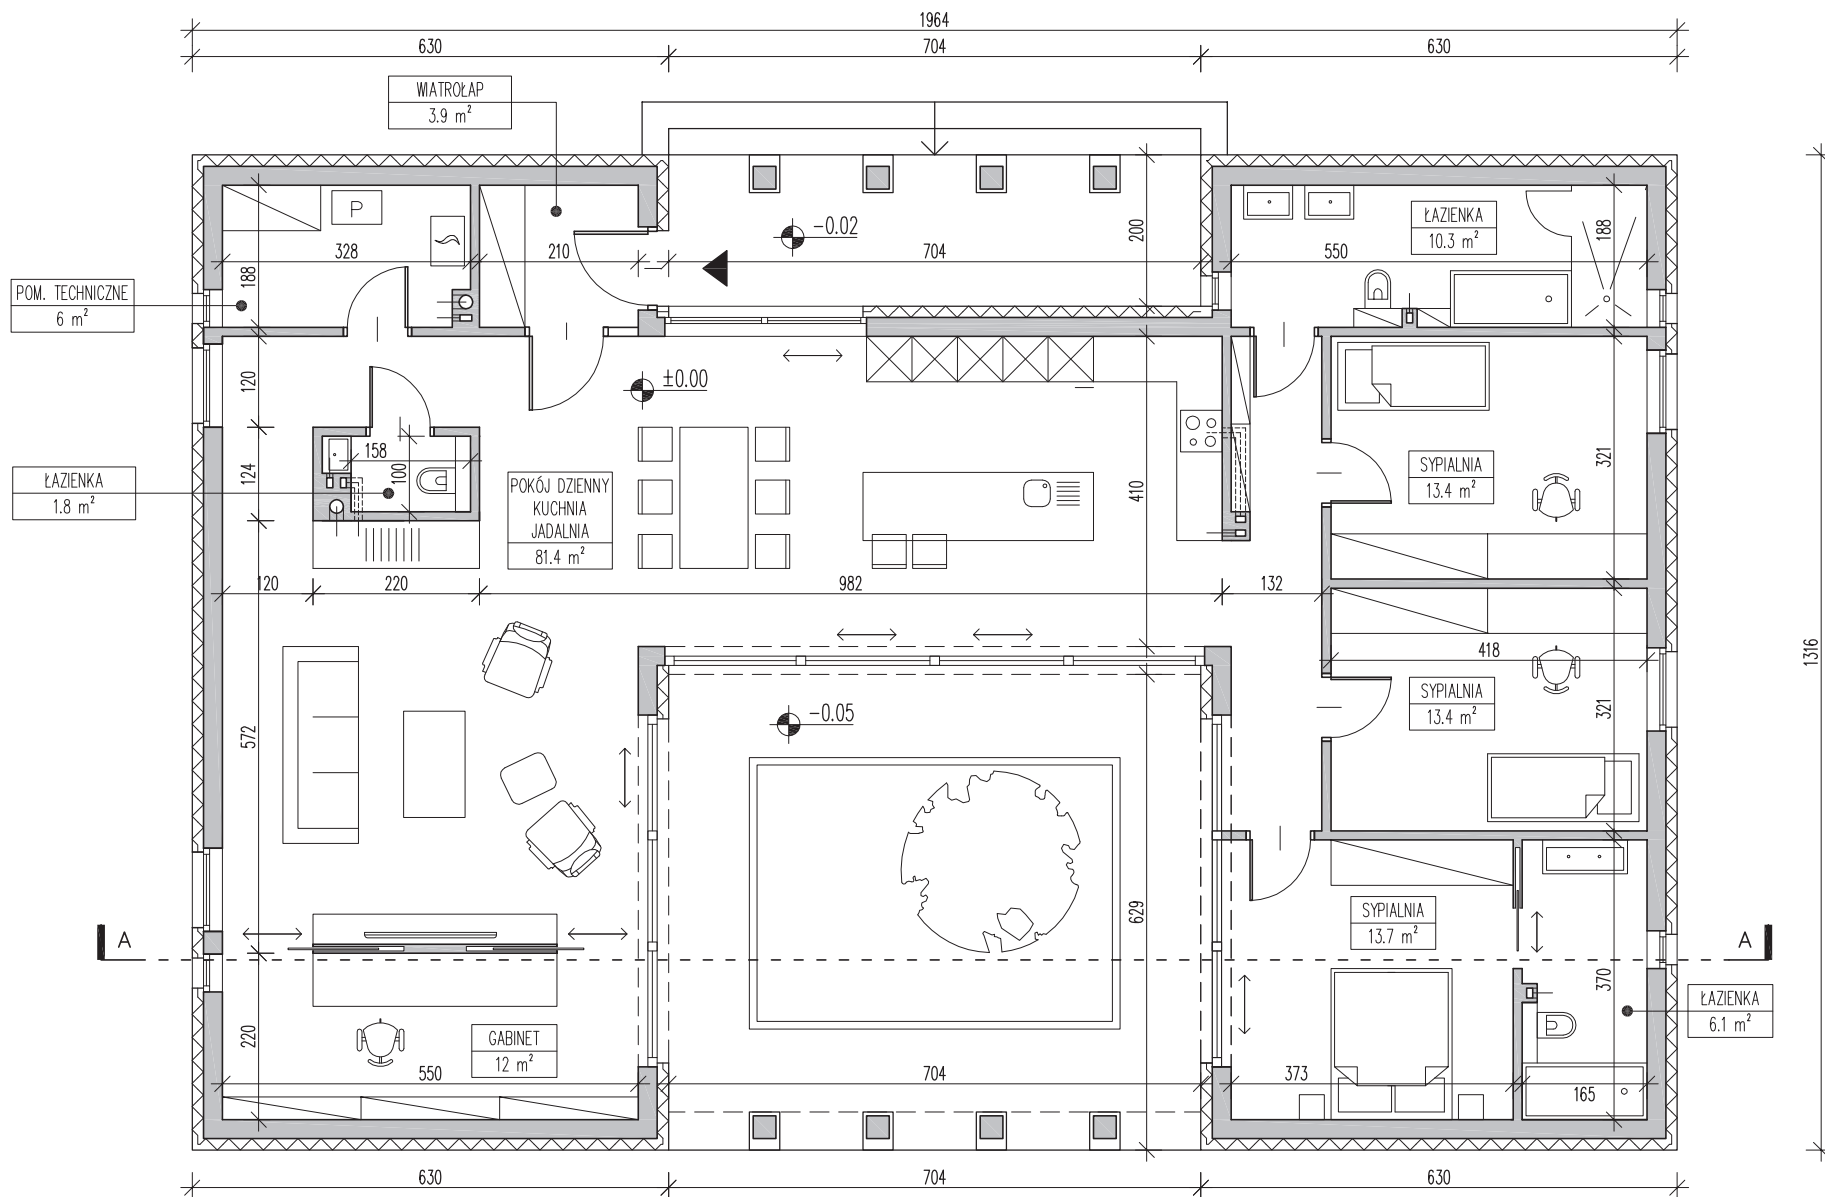

<p>UWAGA: PRZEDSTAWIONY RYSUNEK NIE ODWZOROWUJE WYMIARÓW I PEŁNEGO ZAKRESU RYSUNKÓW DOKUMENTACJI TECHNICZNEJ</p>	<p>OZNACZENIA</p> <p>  -2.80 POZIOM WYKOŃCZONEJ POSADZKI   25% SPADEK   A - - - OZNACZENIE PRZEKROJU                 </p>	<p>POWIERZCHNIA UŻYTKOWA PARTERU 162 m<sup>2</sup></p> <p>POWIERZCHNIA ZABUDOWY 217.7 m<sup>2</sup></p>	<p><b>doomo</b></p> <p>40-833 Katowice ul. Obroki 81/83/10                  www.doomo.pl doomo@doomo.pl</p>
		<p>KUBATURA NETTO BUDYNKU 550 m<sup>3</sup></p>	<p>projekt DWOREK POLSKI</p>
			<p>tytuł rys. RZUT PARTERU</p>

INFORMUJEMY, ŻE POWYŻSZA DOKUMENTACJA PROJEKTOWA JEST WYŁĄCZNĄ WŁAŚNOŚCIĄ PRACOWNI PROJEKTOWEJ "DOOMO", CHRONIONĄ PRAWAMI AUTORSKIMI. KOPIOWANIE I ROZPOWSZECHNIANIE BEZ ZGODY WŁAŚCIELCA PRAW AUTORSKICH JEST ZABRONIONE.

# RYСУNEK POGLĄDOWY

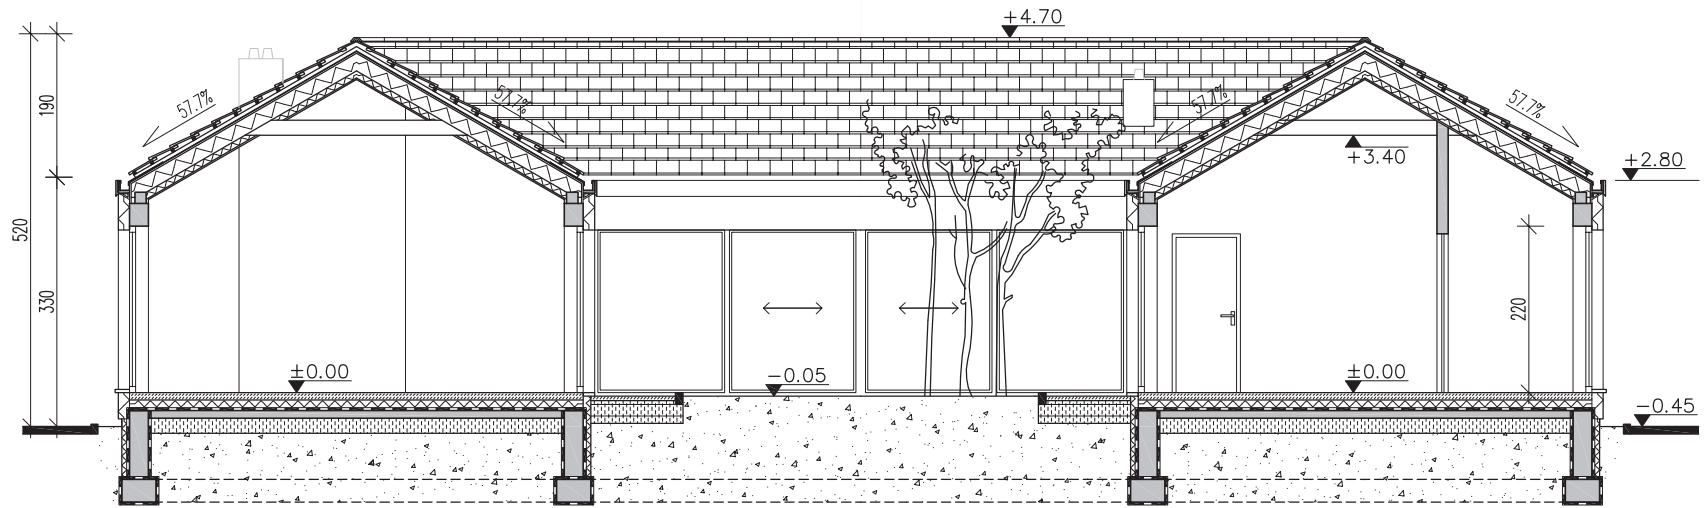

0 1 2 3m

## OZNACZENIA

- $\pm 0.00$  POZIOM WYKOŃCZONEJ POSADZKI  
 $\blacktriangledown$   
 25% SPADEK

UWAGA: PRZEDSTAWIONY RYSUNEK NIE  
 ODWZOROWUJE WYMIARÓW I PEŁNEGO ZAKRESU  
 RYSUNKÓW DOKUMENTACJI TECHNICZNEJ

## doomo

40-833 Katowice  
 www.doomo.pl

ul. Obroki 81/83/10  
 doomo@doomo.pl

projekt DWOREK POLSKI

tytuł rys. PRZEKRÓJ A-A