


MAŁY DOMEK II

doomo

www.doomo.pl doomo@doomo.pl

RYSUNEK POGLĄDOWY

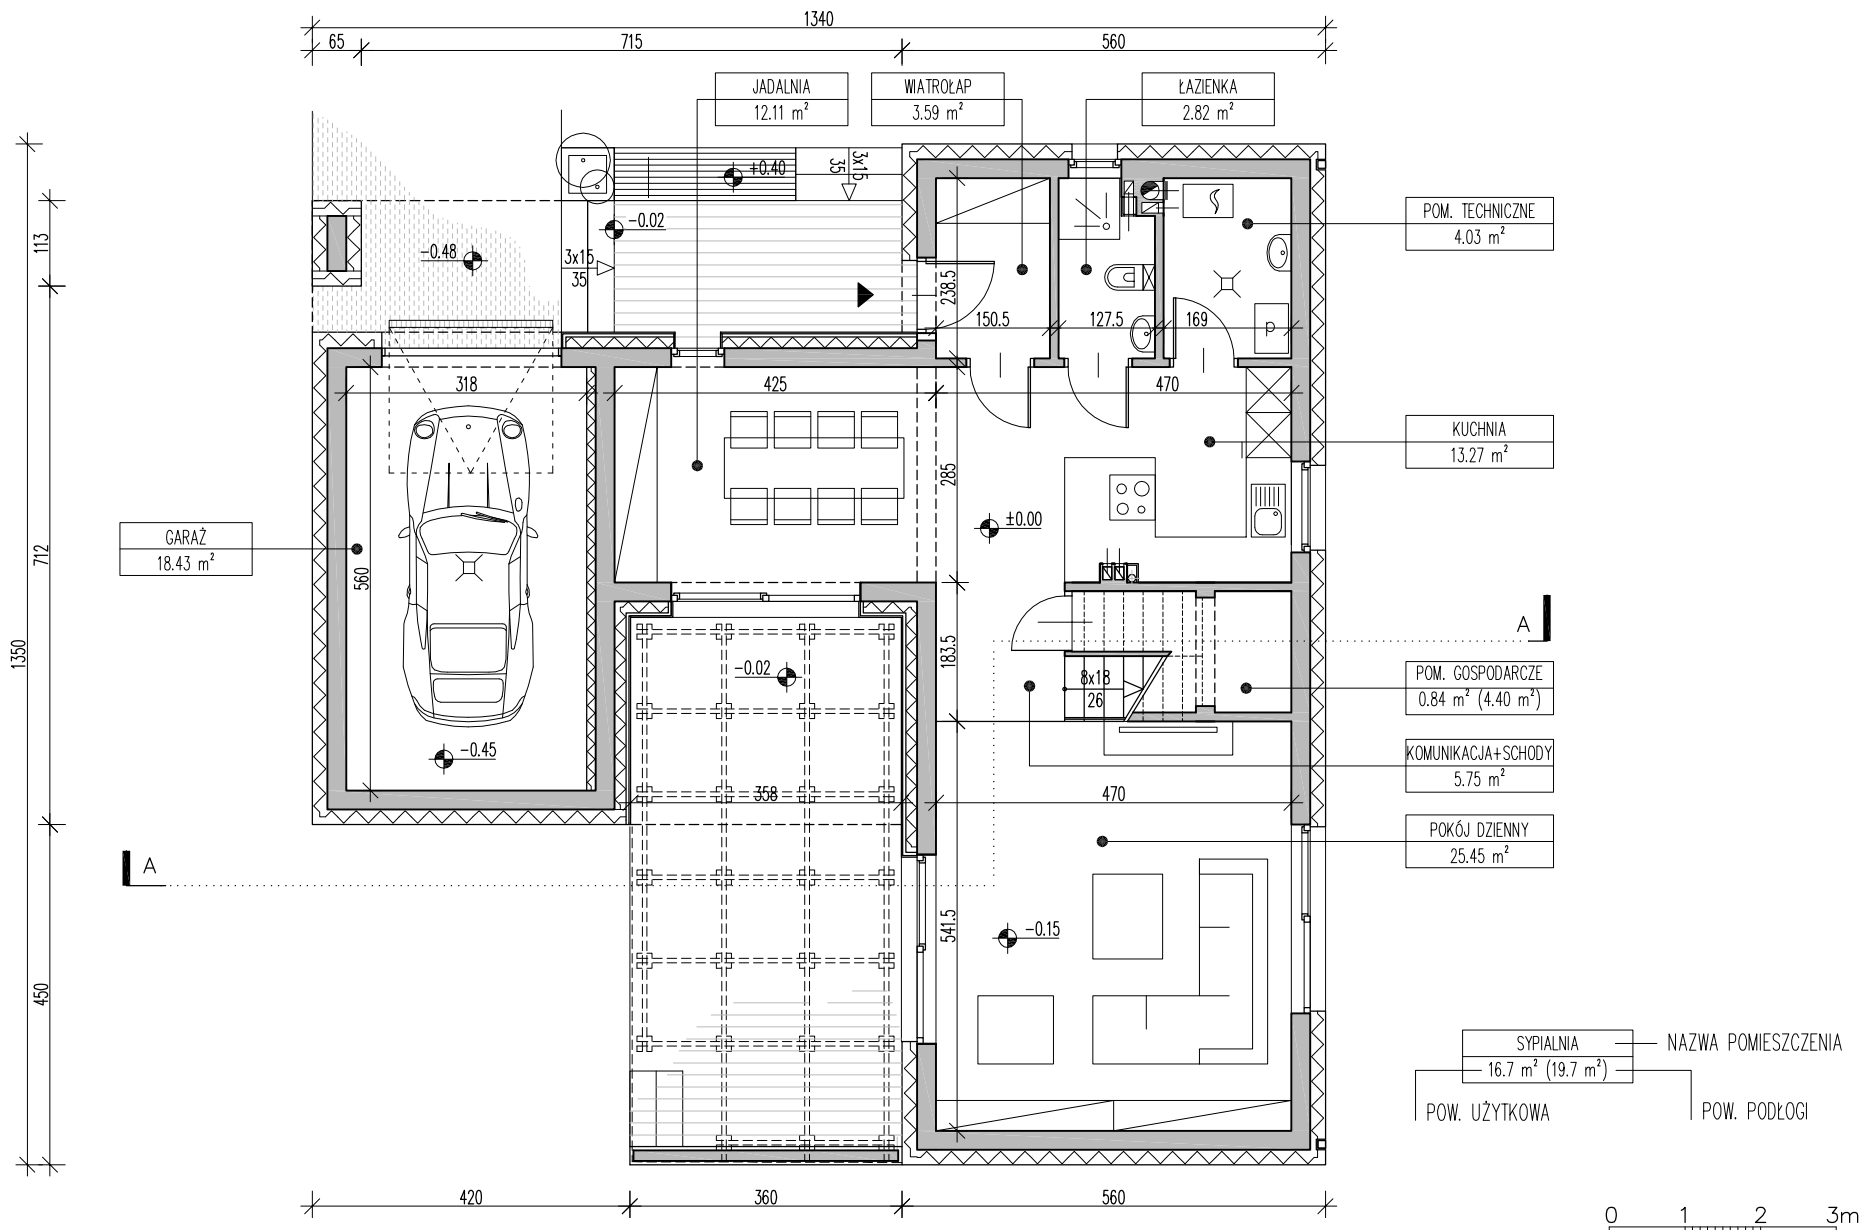

UWAGA: PRZEDSTAWIONY RYSUNEK NIE ODWZOROWUJE WYMIARÓW I PEŁNEGO ZAKRESU RYSUNKÓW DOKUMENTACJI TECHNICZNEJ

OZNACZENIA

- 2.80 POZIOM WYKOŃCZONEJ POSADZKI
- 25% SPADEK
- A OZNACZENIE PRZEKROJU


ZESTAWIENIE POWIERZCHNI

POWIERZCHNIA UŻYTKOWA MIESZKALNA	117,49 m ²
POWIERZCHNIA UŻYTKOWA POZOSTAŁA	18,43 m ²
POWIERZCHNIA ZABUDOWY	140,83 m ²
POWIERZCHNIA CAŁKOWITA CAŁEGO BUDYNKU	192,17 m ²

doomo

40-833 Katowice ul. Obroki 81/83/10
 www.doomo.pl doomo@doomo.pl
 projekt MAŁY DOMEK II
 tytuł rys. RZUT PARTERU

RYСУNEK POGLĄDOWY

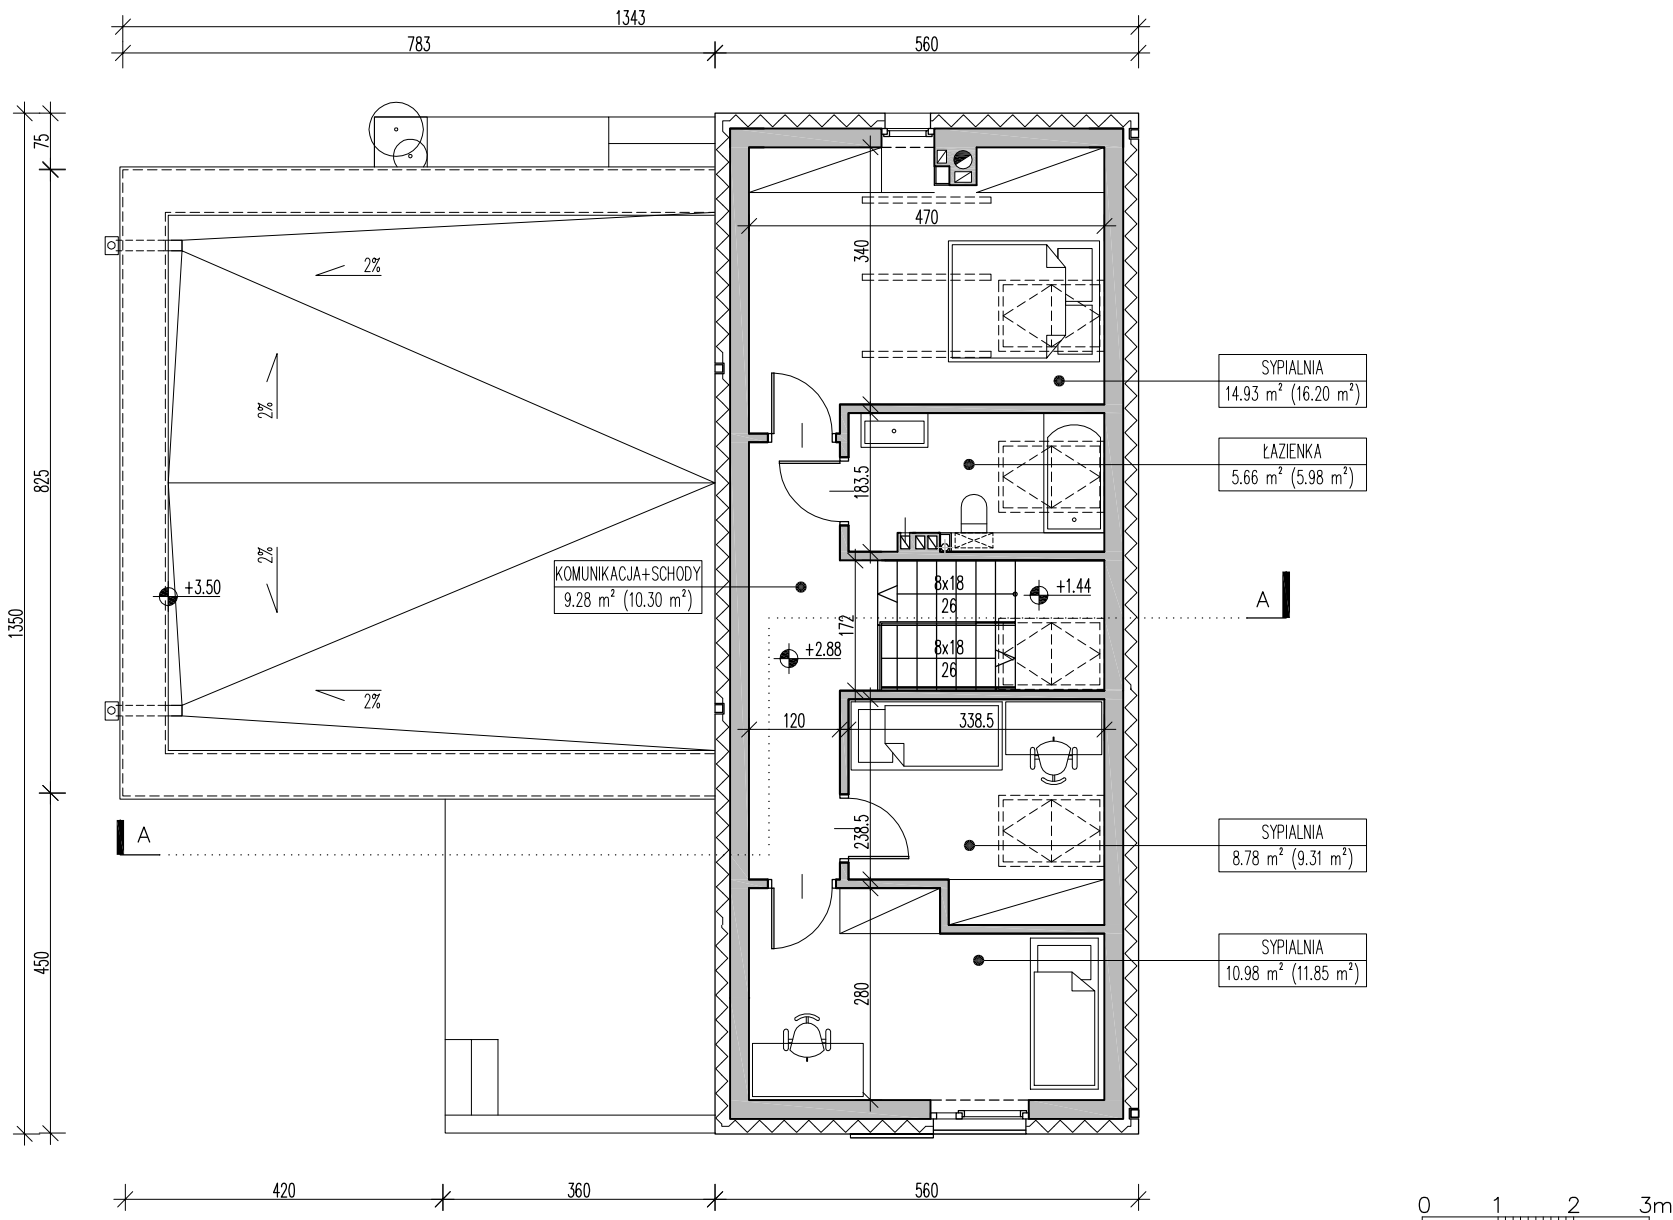

UWAGA: PRZEDSTAWIONY RYSUNEK NIE
ODWZOROWUJE WYMIARÓW I PEŁNEGO ZAKRESU
RYSUNKÓW DOKUMENTACJI TECHNICZNEJ

OZNACZENIA

- 2.80 POZIOM WYKOŃCZONEJ POSADZKI
- 25% SPADEK
- A OZNACZENIE PRZEKROJU

Kubatura netto 400,63 m³
Kubatura brutto 687,17 m³
Liczba użytkowników 4:5
Liczba kondygnacji 2 nadziemne
Szerokość 13,50 m
Długość 13,43 m
Wysokość 8,23 m
Dach - dwuspadowy - nachylenie połaci 45° (100%), fragmentami dach płaski.

doomo


40-833 Katowice
www.doomo.pl

ul. Obroki 81/83/10
doomo@doomo.pl

projekt MAŁY DOMEK II

tytuł rys. RZUT PIĘTRA

RYSUNEK POGLĄDOWY

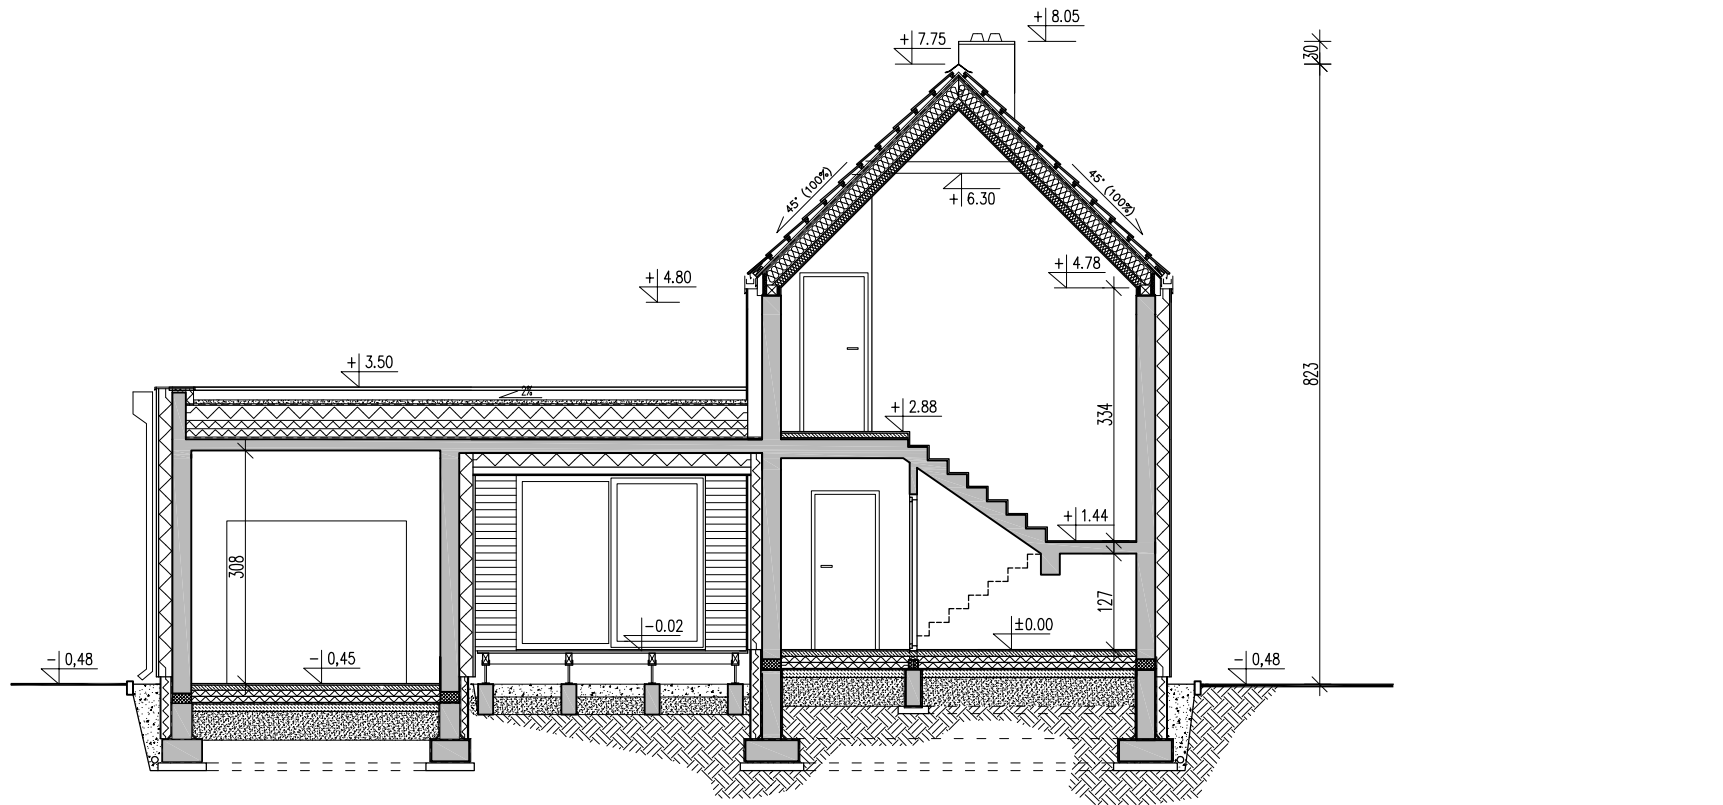

OZNACZENIA

- 2.80** POZIOM WYKOŃCZONEJ POSADZKI
- 25%** SPADEK

UWAGA: PRZEDSTAWIONY RYSUNEK NIE
ODWZOROWUJE WYMIARÓW I PEŁNEGO ZAKRESU
RYSUNKÓW DOKUMENTACJI TECHNICZNEJ

doomo

40-833 Katowice
www.doomo.pl

ul. Obroki 81/83/10
doomo@doomo.pl

projekt MAŁY DOMEK II

tytuł rys. PRZEKRÓJ A-A