


# DOM MIEJSKI

**doomo**

[www.doomo.pl](http://www.doomo.pl) [doomo@doomo.pl](mailto:doomo@doomo.pl)

# RYСУNEK POGLĄDOWY

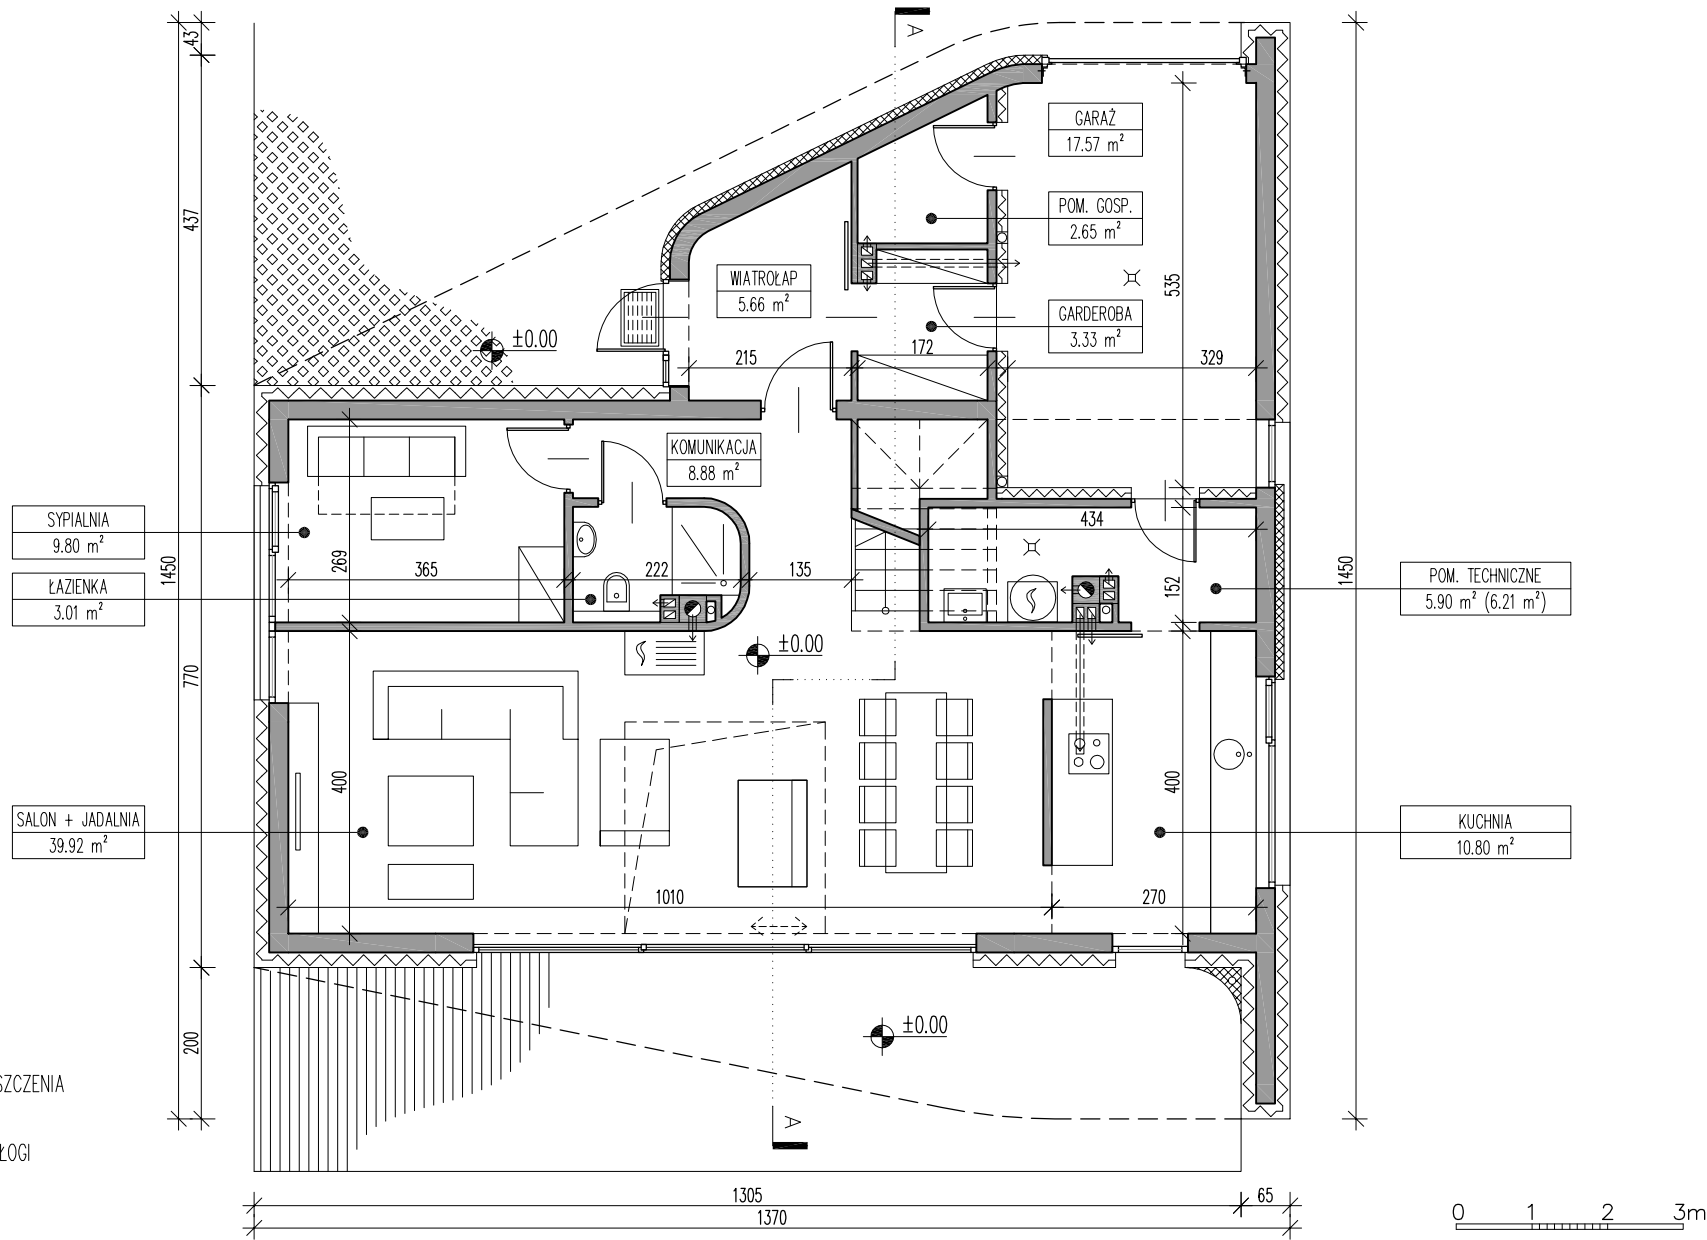


SYPIALNIA	NAZWA POMIESZCZENIA
16.7 m <sup>2</sup> (19.7 m <sup>2</sup> )	
POW. UŻYTKOWA	POW. PODŁOGI

UWAGA: PRZEDSTAWIONY RYSUNEK NIE ODWZOROWUJE WYMIARÓW I PEŁNEGO ZAKRESU RYSUNKÓW DOKUMENTACJI TECHNICZNEJ	OZNACZENIA ±0.00 POZIOM WYKOŃCZONEJ POSADZKI 25% SPADEK OZNACZENIE PRZEKROJU	ZESTAWIENIE POWIERZCHNI POWIERZCHNIA UŻYTKOWA MIESZKALNA 153.99 m <sup>2</sup> POWIERZCHNIA UŻYTKOWA POZOSTAŁA 26.12 m <sup>2</sup> POWIERZCHNIA ZABUDOWY 165.13 m <sup>2</sup> POWIERZCHNIA CAŁKOWITA CAŁEGO BUDYNKU 270.62 m <sup>2</sup>	<b>doomo</b> 40-833 Katowice ul. Obroki 81/83/10 www.doomo.pl doomo@doomo.pl projekt DOM MIEJSKI tytuł rys. RZUT PARTERU
---	---	---	--

INFORMUJEMY, ŻE POWYŻSZA DOKUMENTACJA PROJEKTOWA JEST WYŁĄCZNĄ WŁAŚNOŚCIĄ PRACOWNI PROJEKTOWEJ "DOOMO", CHRONIONĄ PRAWAMI AUTORSKIMI. KOPIOWANIE I ROZPOWSZECHNIANIE BEZ ZGODY WŁAŚCIELCA PRAW AUTORSKICH JEST ZABRONIONE.

# RYСУNEK POGŁĄDOWY

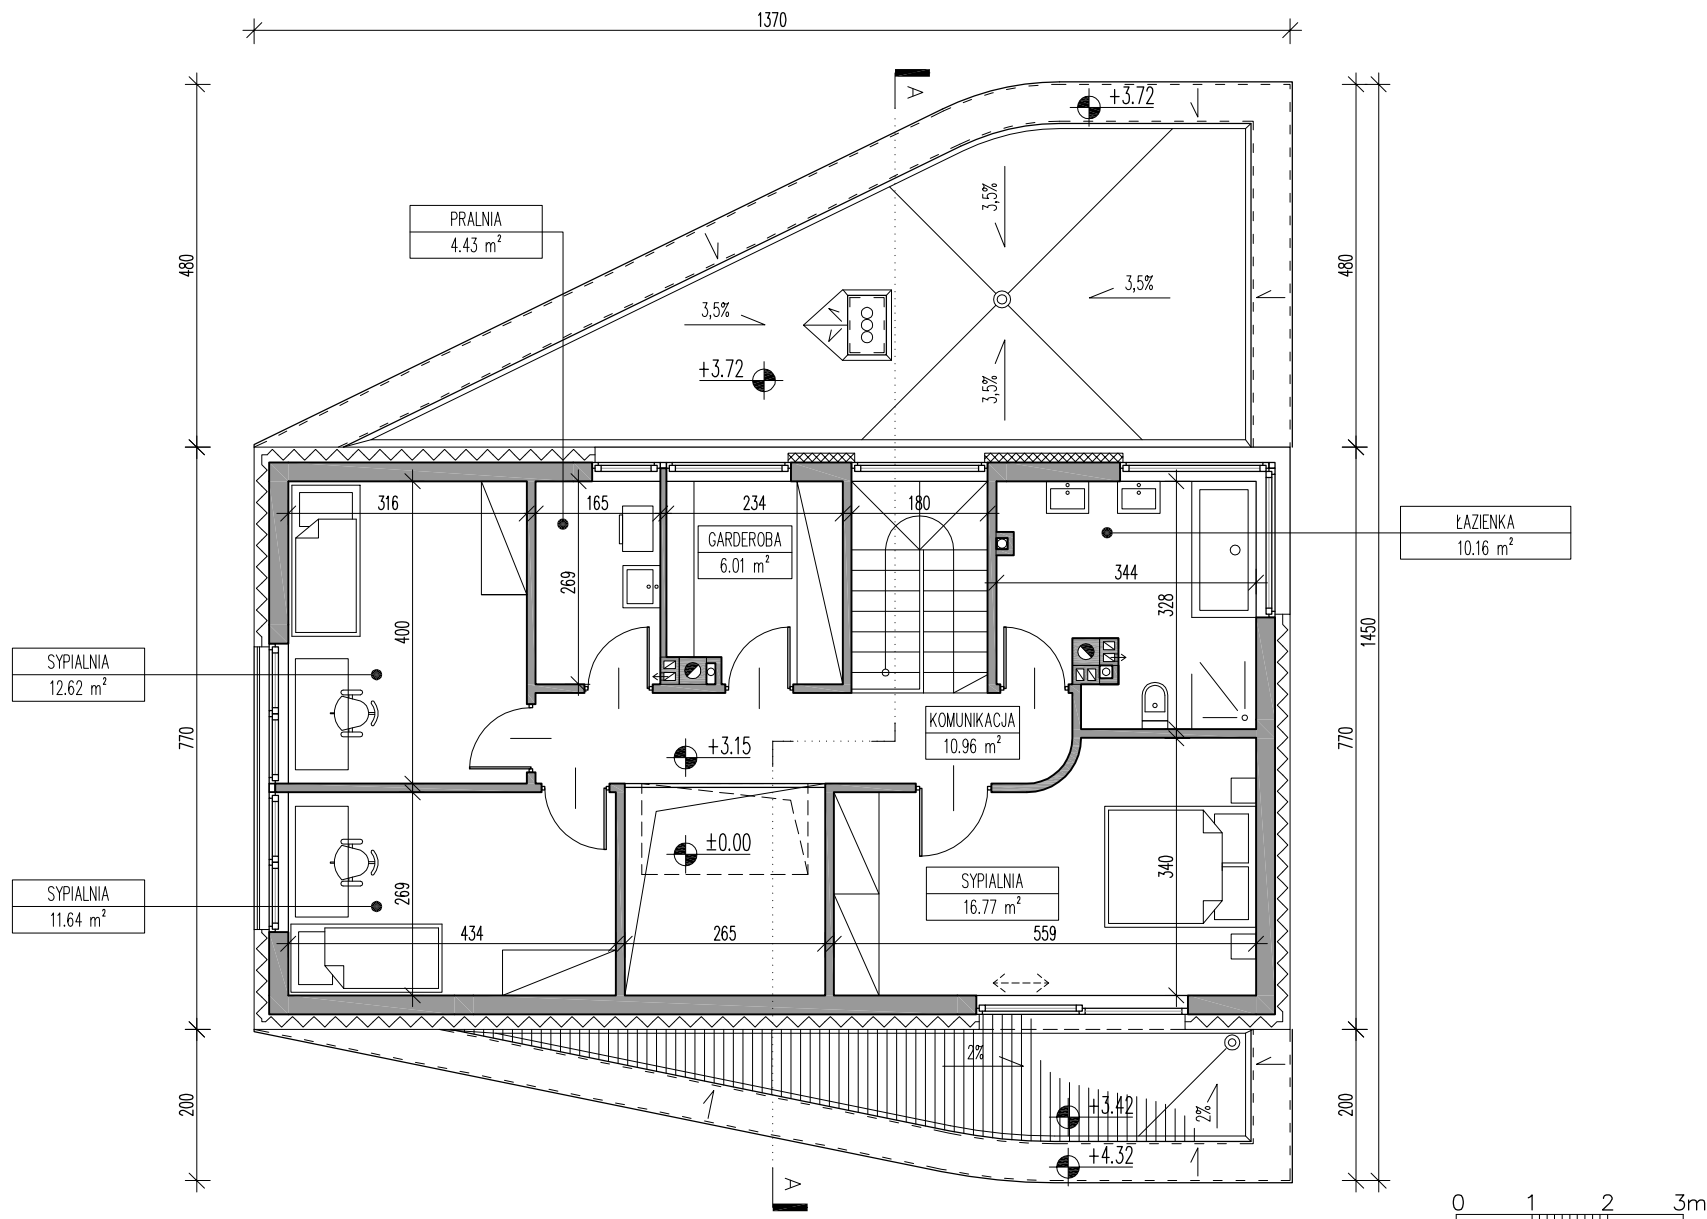

UWAGA: PRZEDSTAWIONY RYSUNEK NIE ODWZOROWUJE WYMIARÓW I PEŁNEGO ZAKRESU RYSUNKÓW DOKUMENTACJI TECHNICZNEJ

## OZNACZENIA

- 2.80** POZIOM WYKOŃCZONEJ POSADZKI
- 25% SPADEK
- OZNACZENIE PRZEKROJU

Kubatura netto	486,30 m <sup>3</sup>
Kubatura brutto	845,98 m <sup>3</sup>
Liczba użytkowników	4÷6
Liczba kondygnacji	2 nadziemne
Szerokość	13,70 m
Długość	14,50 m
Wysokość	6,97 m
Rodzaj i kąt dachu	dach płaski (spadki techniczne 2-5%)


## doomo

40-833 Katowice ul. Obroki 81/83/10  
www.doomo.pl doomo@doomo.pl

projekt DOM MIEJSKI

tytuł rys. RZUT PIĘTRA

# RYСУNEK POGLĄDOWY

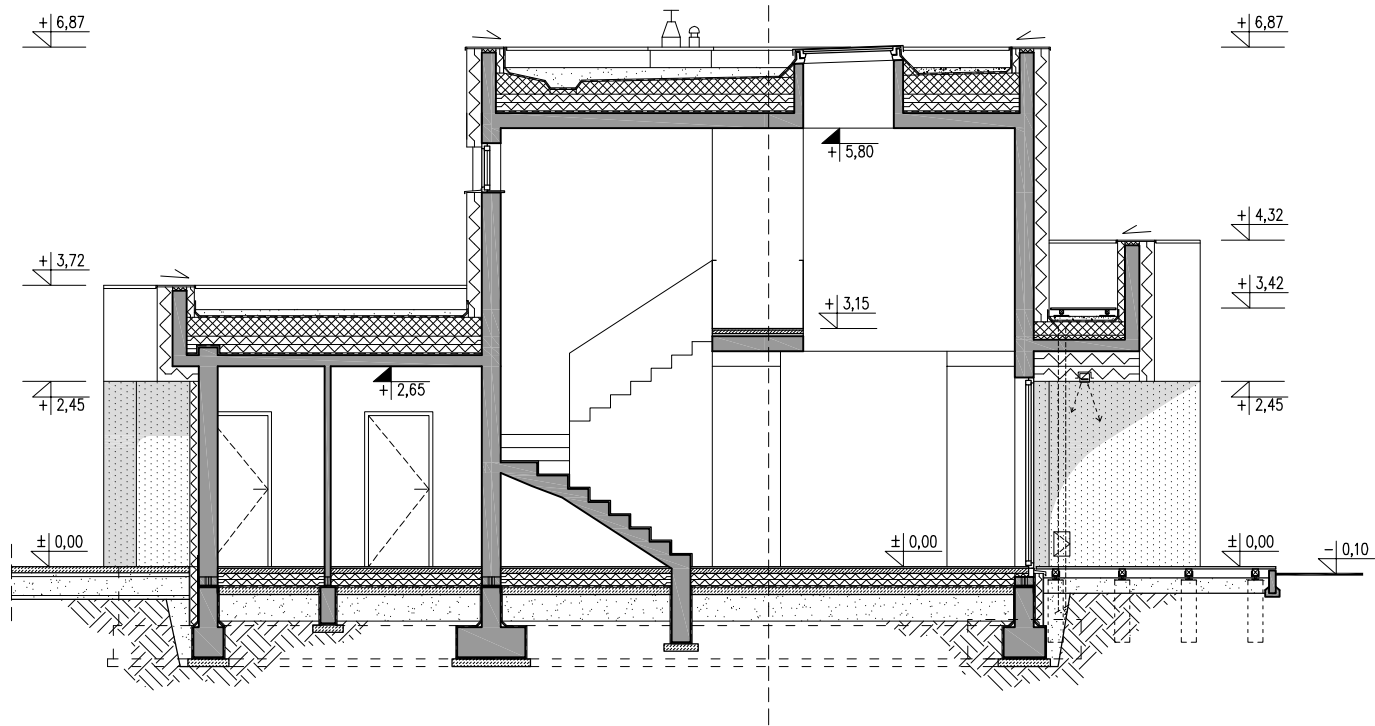

## OZNACZENIA

- ±0.00 POZIOM WYKOŃCZONEJ POWIERZCHNI
- 35% SPADEK

UWAGA: PRZEDSTAWIONY RYSUNEK NIE ODWZOROWUJE WYMIARÓW I PEŁNEGO ZAKRESU RYSUNKÓW DOKUMENTACJI TECHNICZNEJ

## doomo

40-833 Katowice  
www.doomo.pl

ul. Obroki 81/83/10  
doomo@doomo.pl

projekt DOM MIEJSKI

tytuł rys. PRZEKRÓJ A-A