


DOM MODERN

doomo

www.doomo.pl doomo@doomo.pl


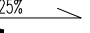

RYSUNEK POGLĄDOWY

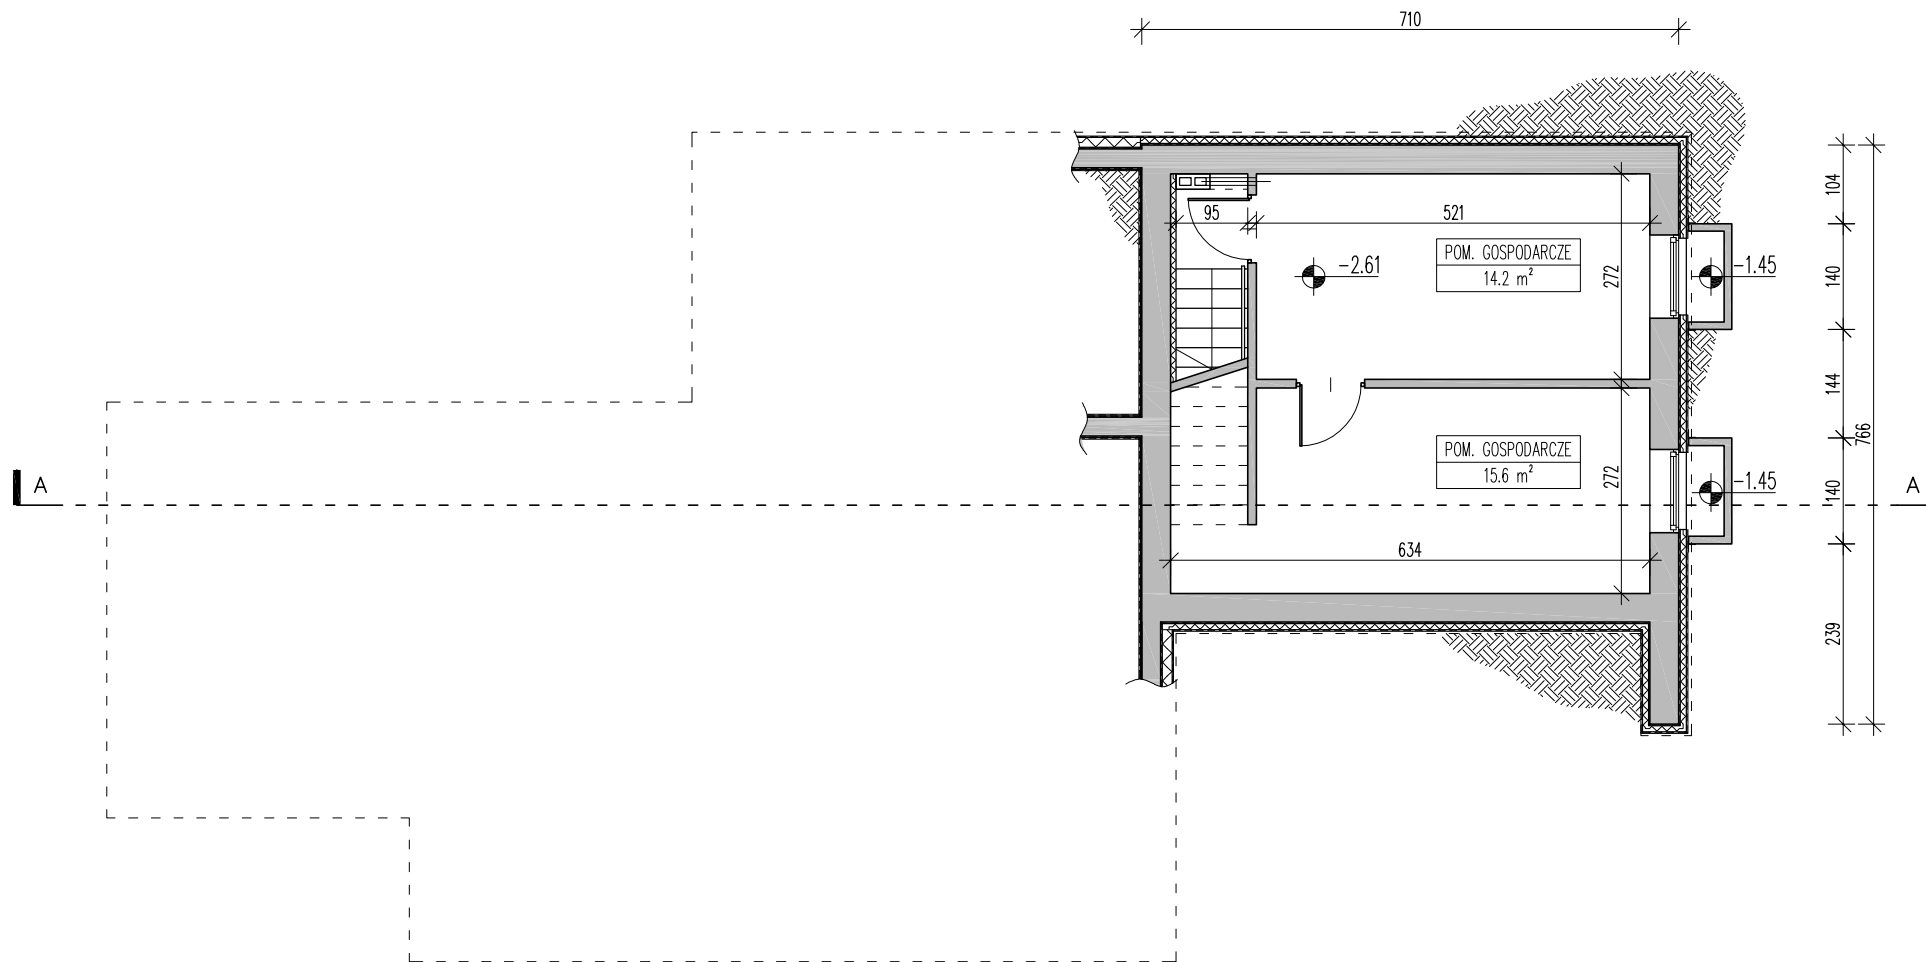

0 1 2 3m

UWAGA: PRZEDSTAWIONY RYSUNEK NIE
ODWZOROWUJE WYMIARÓW I PEŁNEGO ZAKRESU
RYSUNKÓW DOKUMENTACJI TECHNICZNEJ

OZNACZENIA

-  **-2.80** POZIOM WYKOŃCZONEJ POSADZKI
-  **25%** SPADEK
-  **A** OZNACZENIE PRZEKROJU

POWIERZCHNIA PIWNICY

29.8 m²


doomo

40-833 Katowice
www.doomo.pl

ul. Obroki 81/83/10
doomo@doomo.pl

projekt DOM MODERN

tytuł rys. RZUT PIWNICY

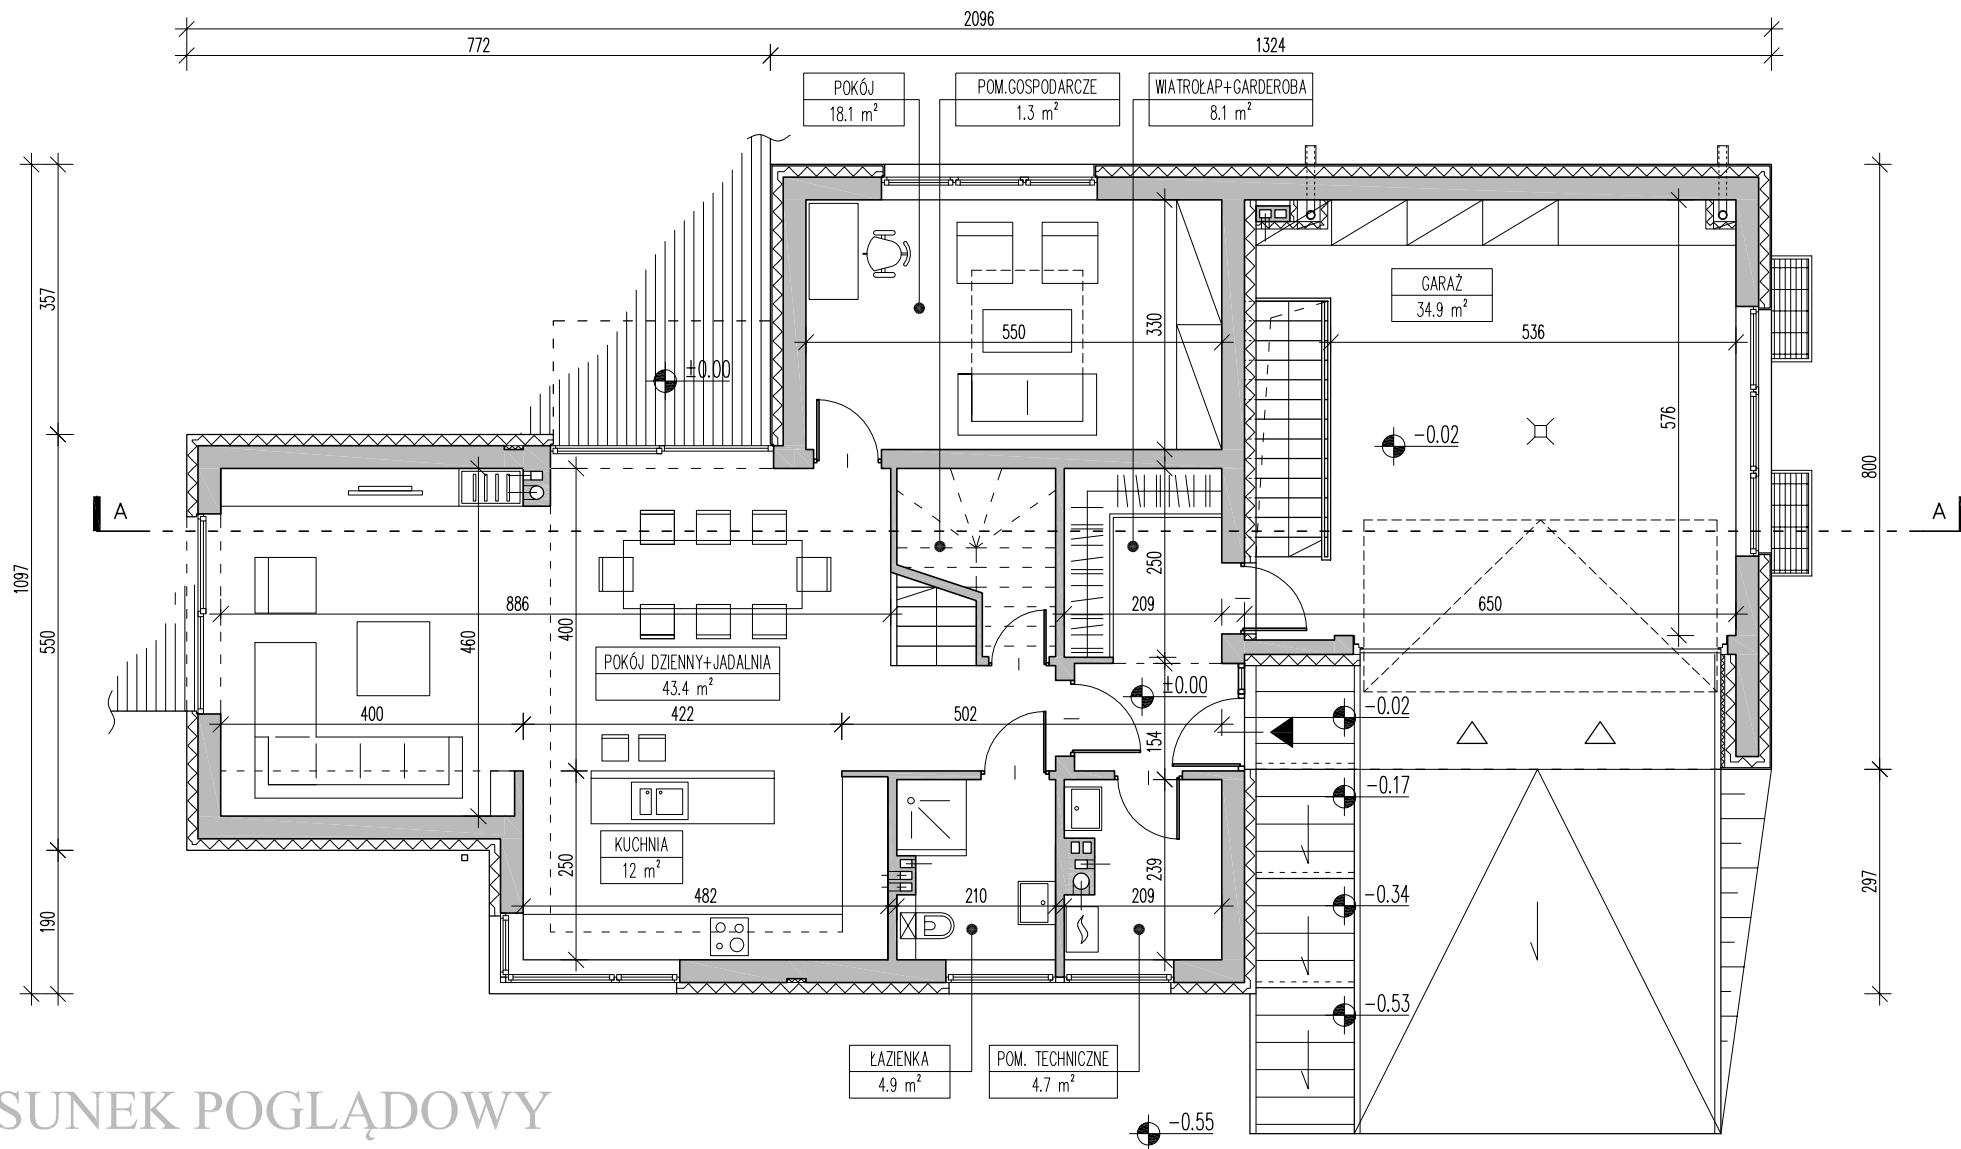
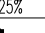



RYSunEK POGLĄDOWY



UWAGA: PRZEDSTAWIONY RYSUNEK NIE ODWZOROWUJE WYMIARÓW I PEŁNEGO ZAKRESU RYSUNKÓW DOKUMENTACJI TECHNICZNEJ

OZNACZENIA

-  -2.80 POZIOM WYKOŃCZONEJ POSADZKI
-  25% SPADEK
-  A - - - OZNACZENIE PRZEKROJU

POWIERZCHNIA UŻYTKOWA PARTERU

92.5 m²

POWIERZCHNIA GARAŻU

34.9 m²

POWIERZCHNIA ZABUDOWY

166.1 m²

KUBATURA NETTO CAŁOŚCI BUDYNKU

569.3 m³

doomo


40-833 Katowice
www.doomo.pl

ul. Obroki 81/83/10
doomo@doomo.pl

projekt DOM MODERN

tytuł rys. RZUT PARTERU

RYSUNEK POGLĄDOWY

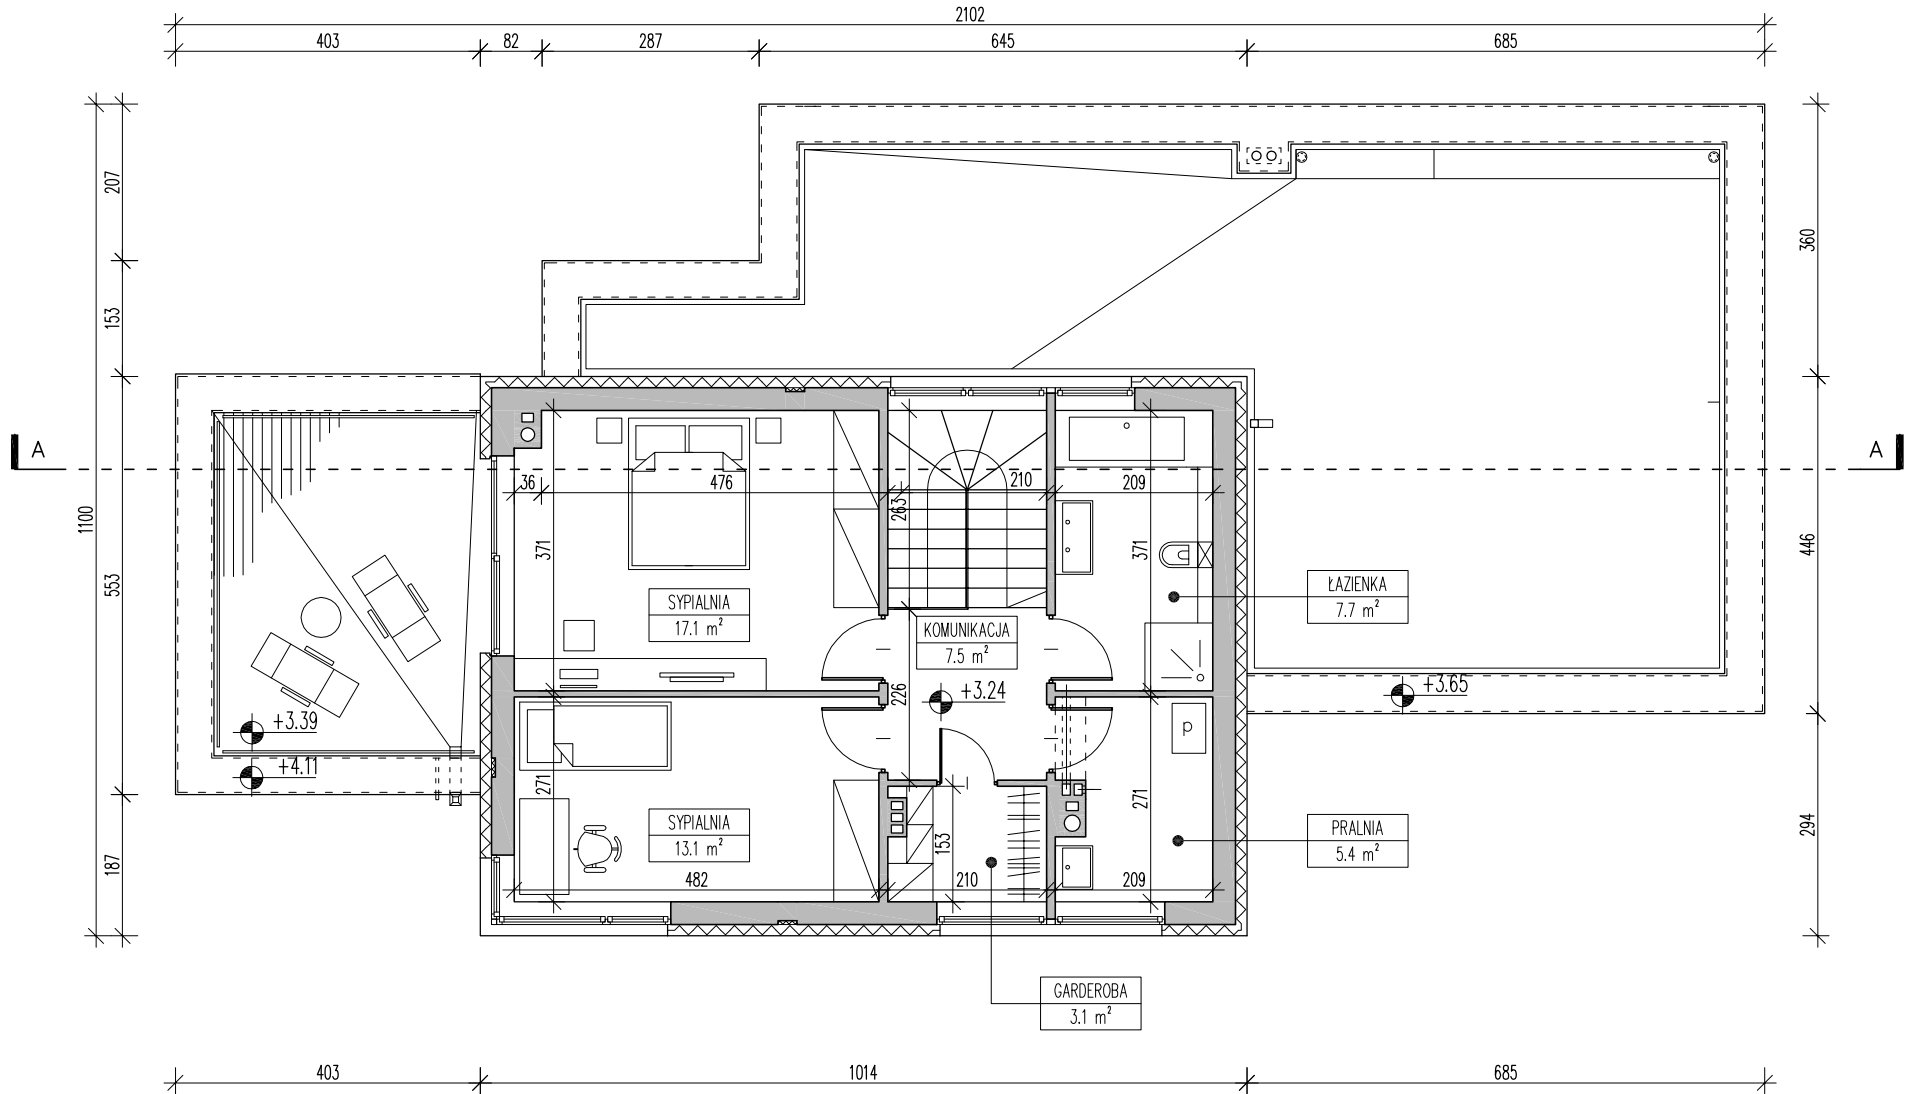

UWAGA: PRZEDSTAWIONY RYSUNEK NIE ODWZOROWUJE WYMIARÓW I PEŁNEGO ZAKRESU RYSUNKÓW DOKUMENTACJI TECHNICZNEJ

OZNACZENIA

- 2.80 POZIOM WYKOŃCZONEJ POSADZKI
- 25% SPADEK
- A - OZNACZENIE PRZEKROJU

POWIERZCHNIA UŻYTKOWA PIĘTRA

53.9 m²

doomo


40-833 Katowice
www.doomo.pl

ul. Obroki 81/83/10
doomo@doomo.pl

projekt DOM MODERN

tytuł rys. RZUT PIĘTRA

RYSUNEK POGLĄDOWY

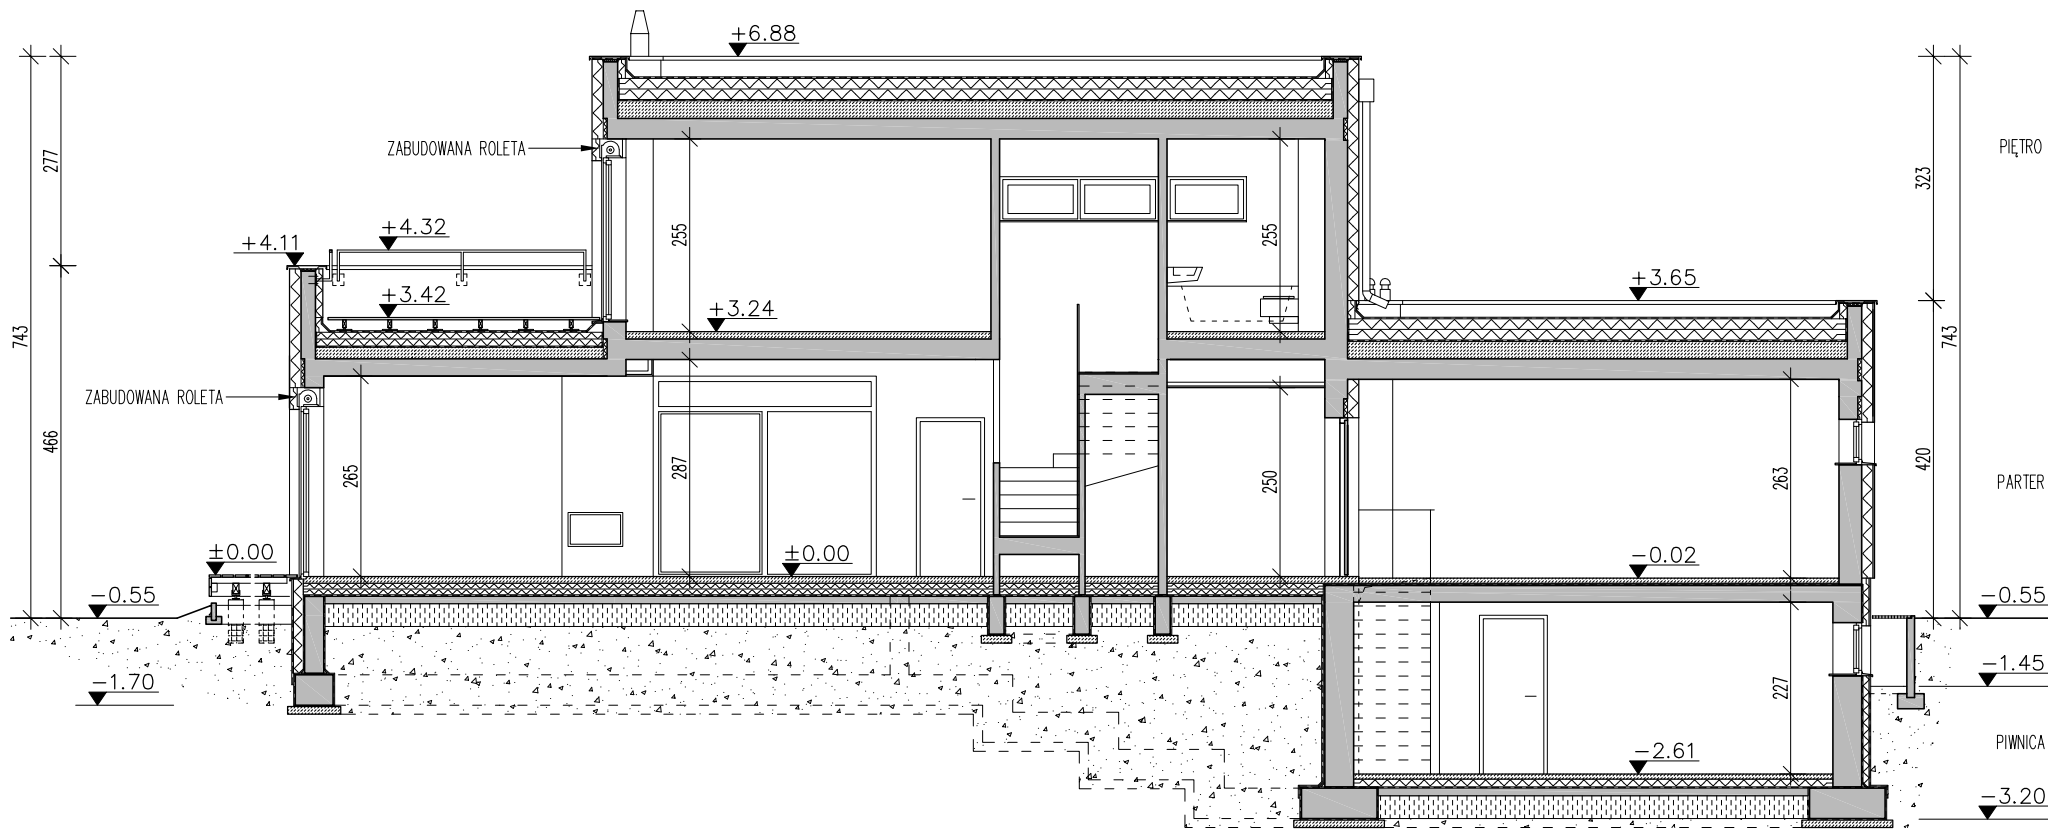

OZNACZENIA

- ±0.00 POZIOM WYKOŃCZONEJ POSADZKI
- 25% SPADEK
- B - - - OZNACZENIE PRZEKROJU

UWAGA: PRZEDSTAWIONY RYSUNEK NIE
ODWZOROWUJE WYMIARÓW I PEŁNEGO ZAKRESU
RYSUNKÓW DOKUMENTACJI TECHNICZNEJ

doomo

40-833 Katowice
www.doomo.pl

ul. Obroki 81/83/10
doomo@doomo.pl

projekt DOM MODERN

tytuł rys. PRZEKRÓJ A-A