


DOM MODNY

doomo

www.doomo.pl doomo@doomo.pl

RYSUNEK POGLĄDOWY

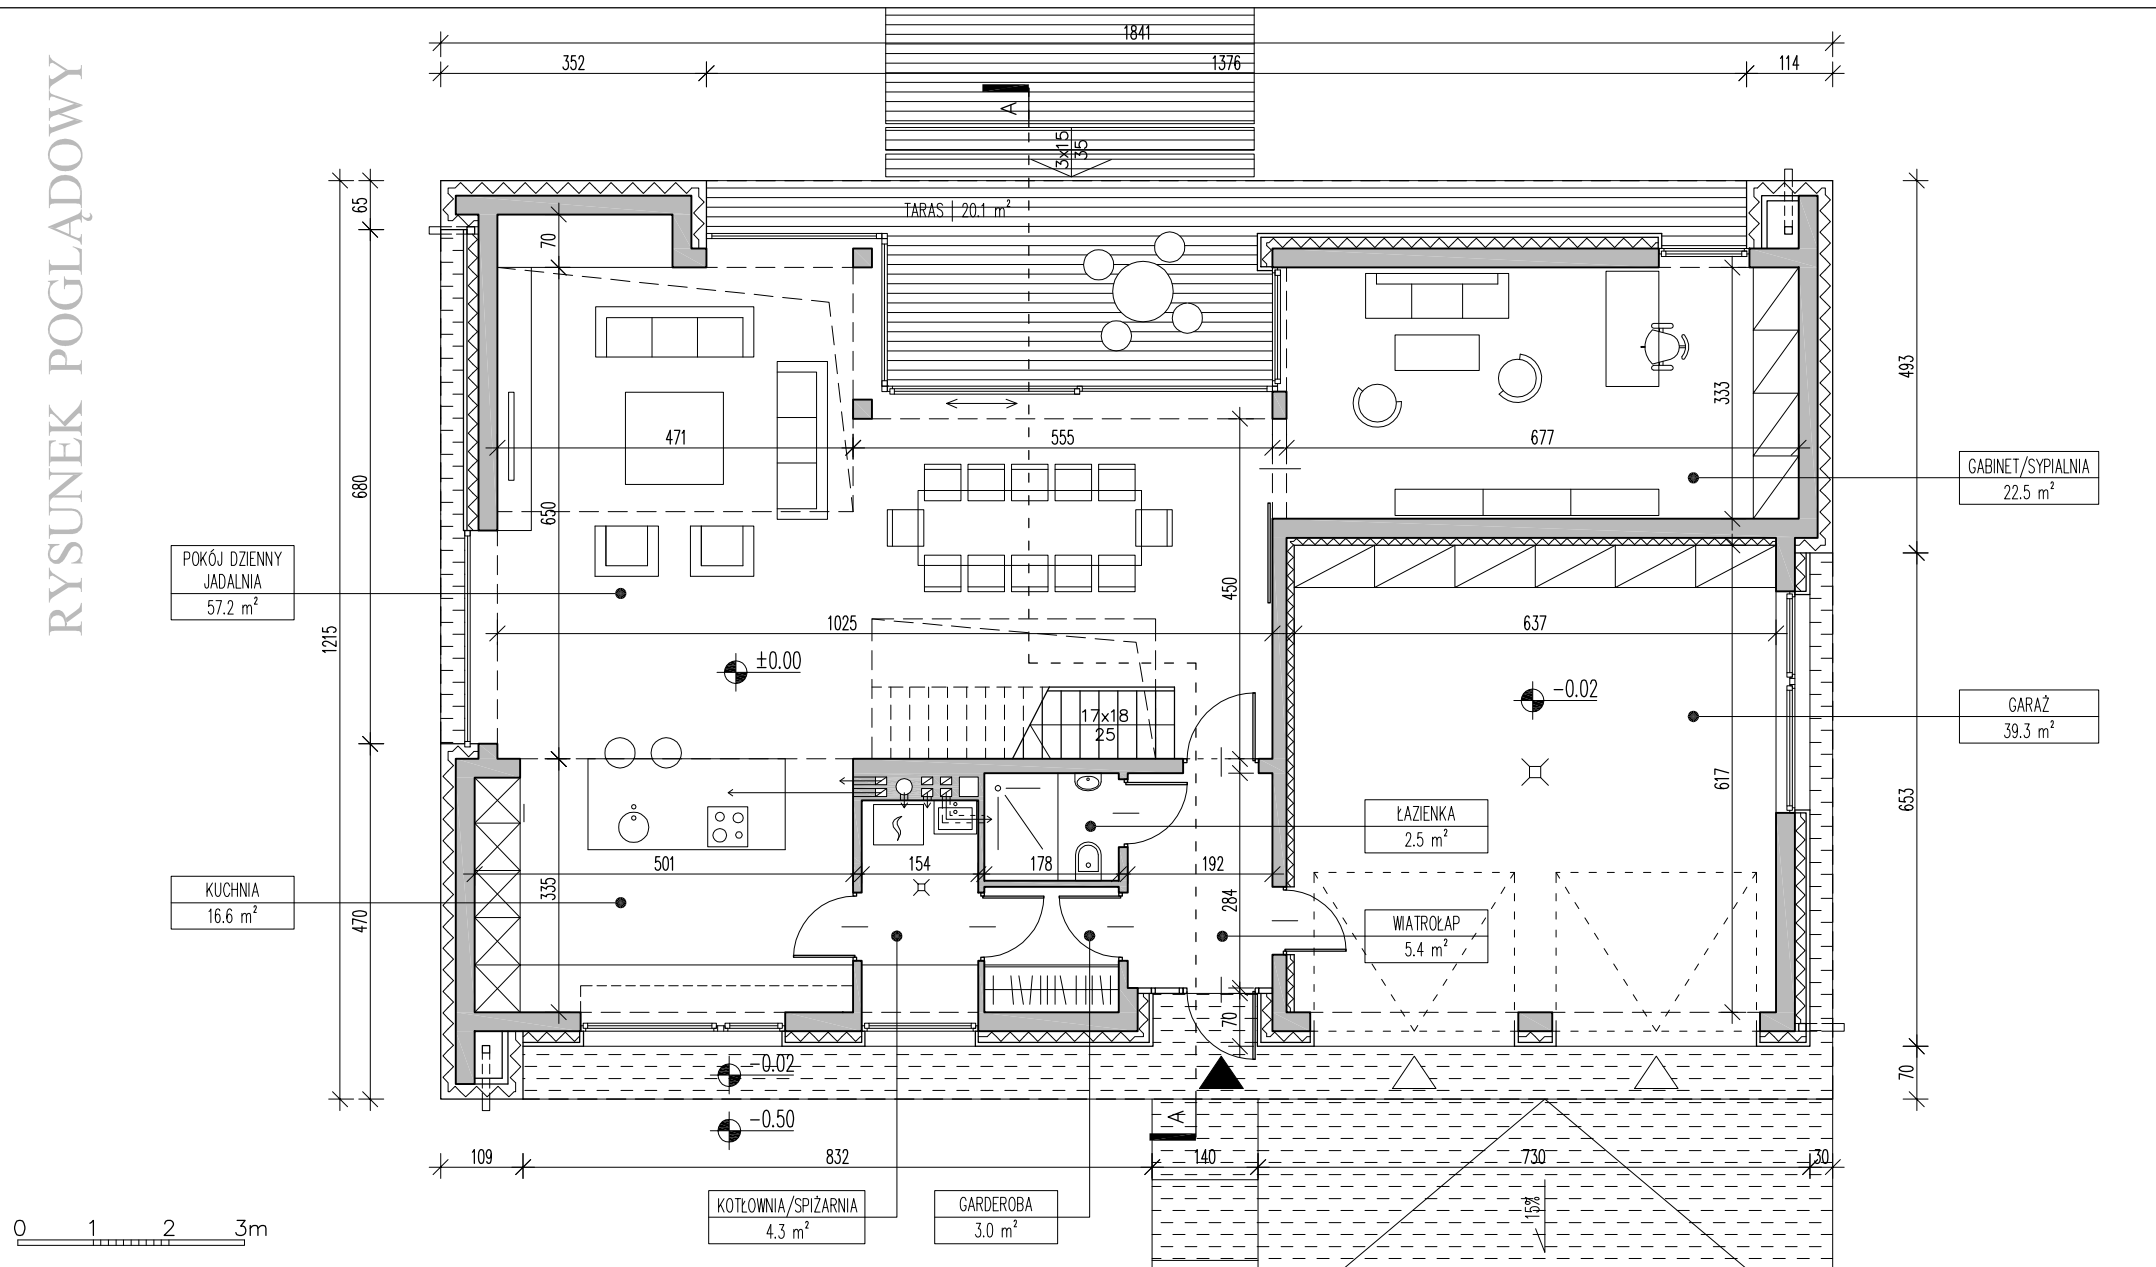

UWAGA: PRZEDSTAWIONY RYSUNEK NIE ODWZOROWUJE WYMIARÓW I PEŁNEGO ZAKRESU RYSUNKÓW DOKUMENTACJI TECHNICZNEJ

OZNACZENIA

- -2.80 POZIOM WYKOŃCZONEJ POSADZKI
- 25% SPADEK
- A - - - OZNACZENIE PRZEKROJU


ZESTAWIENIE POWIERZCHNI - RZUT PARTERU

POWIERZCHNIA UŻYTKOWA	111.5 m ²
POWIERZCHNIA GARAŻU	39.3 m ²
POWIERZCHNIA ZABUDOWY	223.7 m ²
POWIERZCHNIA CAŁKOWITA CAŁEGO BUDYNKU	377.1 m ²

doomo

40-833 Katowice ul. Obroki 81/83/10
www.doomo.pl doomo@doomo.pl
projekt DOM MODNY
tytuł rys. RZUT PARTERU

RYSUNEK POGLĄDOWY

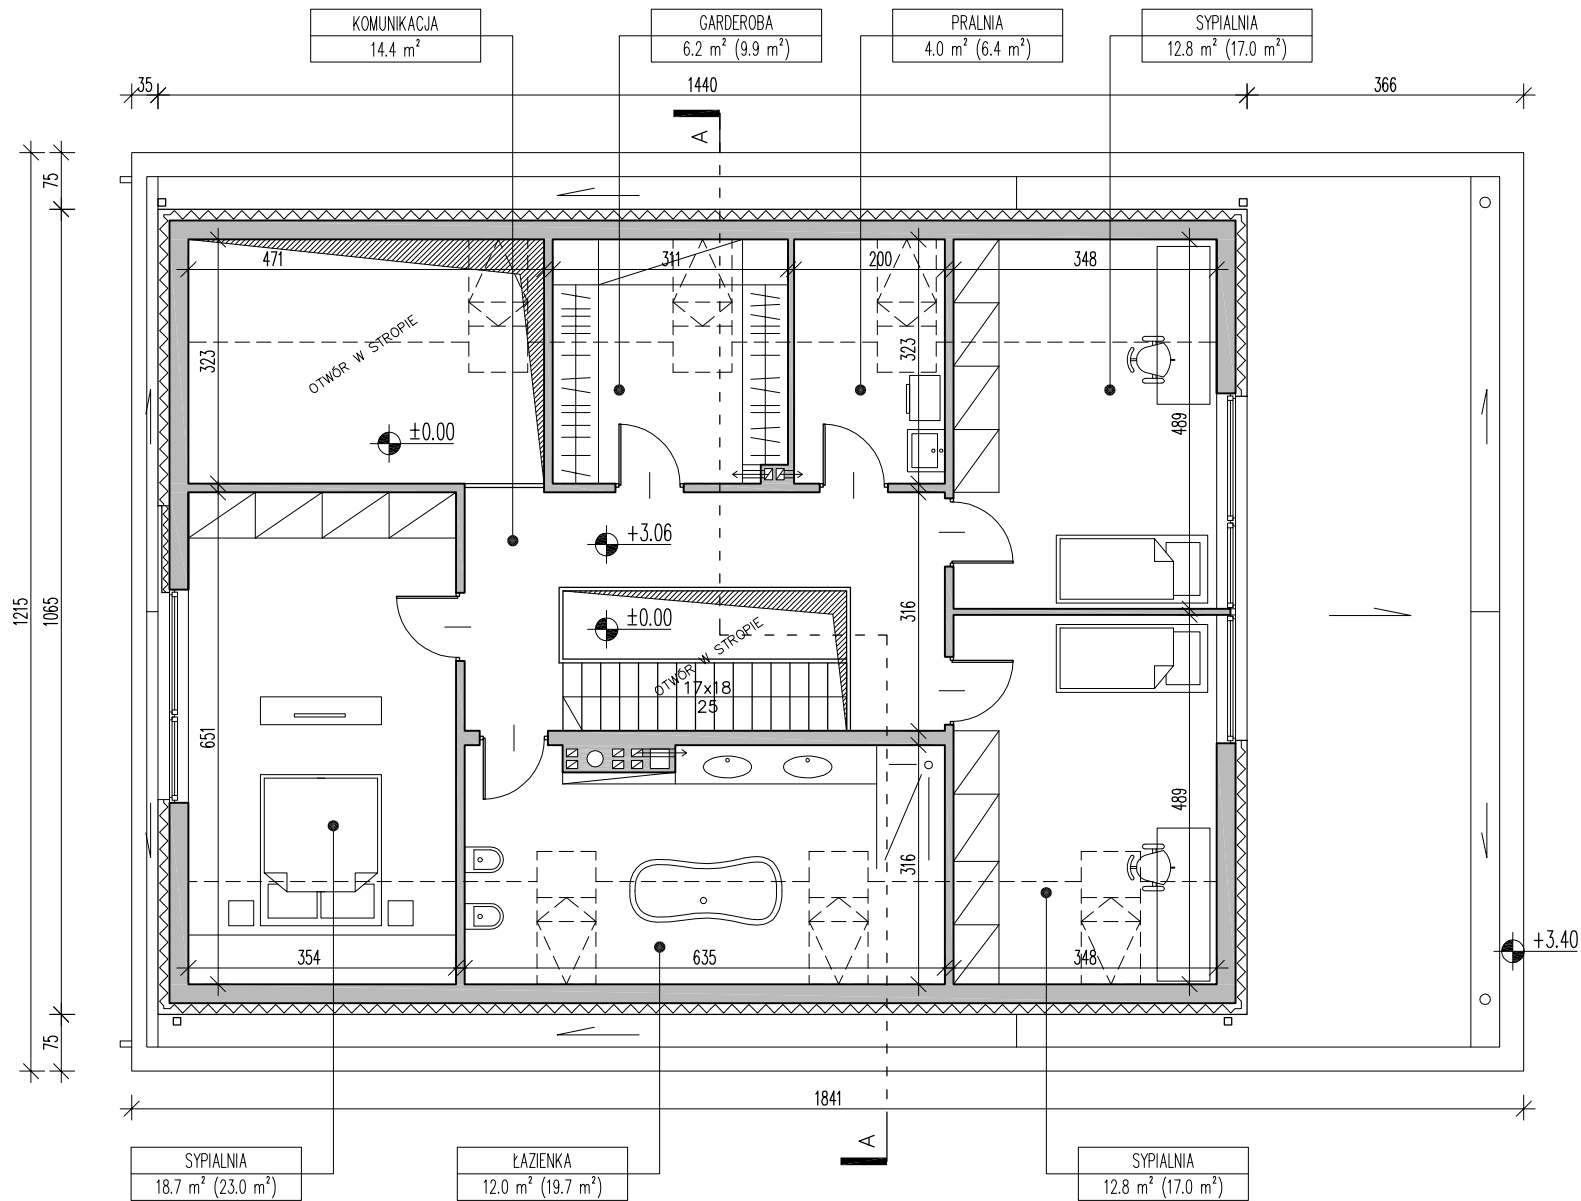

UWAGA: PRZEDSTAWIONY RYSUNEK NIE ODWZOROWUJE WYMIARÓW I PEŁNEGO ZAKRESU RYSUNKÓW DOKUMENTACJI TECHNICZNEJ

OZNACZENIA

- -2.80 POZIOM WYKOŃCZONEJ POSADZKI
- 25% SPADEK
- A - - - OZNACZENIE PRZEKROJU

POWIERZCHNIA UŻYTKOWA PIĘTRA 80.9 m²

POWIERZCHNIA PODŁOGI PIĘTRA 107.4 m²

SYPIALNIA	NAZWA POMIESZCZENIA
16.7 m ² (19.7 m ²)	
POW. UŻYTKOWA	POW. PODŁOGI


doomo

40-833 Katowice
www.doomo.pl

ul. Obroki 81/83/10
doomo@doomo.pl

projekt DOM MODNY

tytuł rys. RZUT PIĘTRA

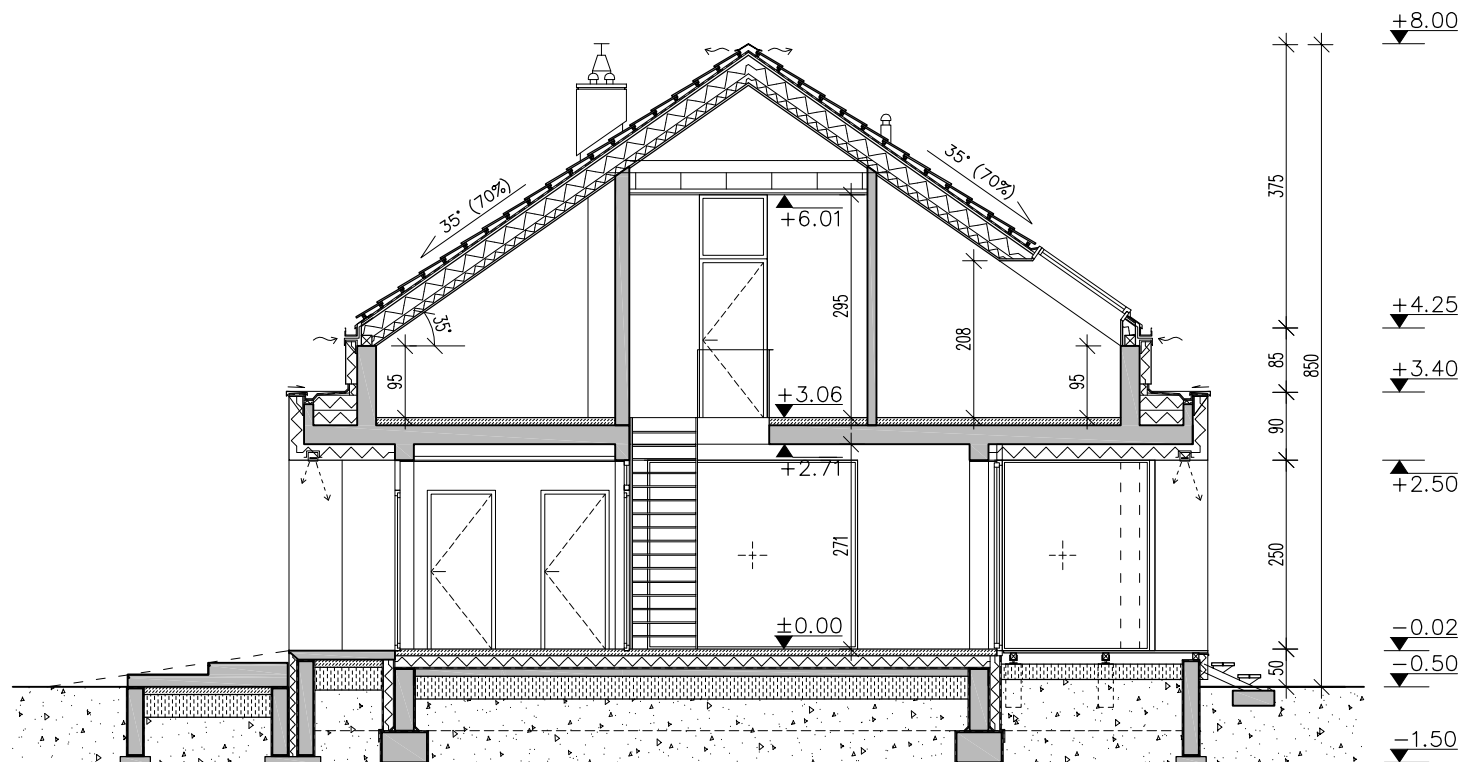

INFORMUJEMY, ŻE POWYŻSZA DOKUMENTACJA PROJEKTOWA JEST WYŁĄCZNĄ WŁASNOŚCIĄ PRACOWNI PROJEKTOWEJ "DOOMO", CHRONIONA PRAWAMI AUTORSKIMI. KOPIOWANIE I ROZPOWSZECZANIE BEZ ZGODY WŁAŚCICIELA PRAW AUTORSKICH JEST ZABRONIONE.