


DOM OTWARTY

doomo


www.doomo.pl doomo@doomo.pl

RYSUNEK POGLĄDOWY

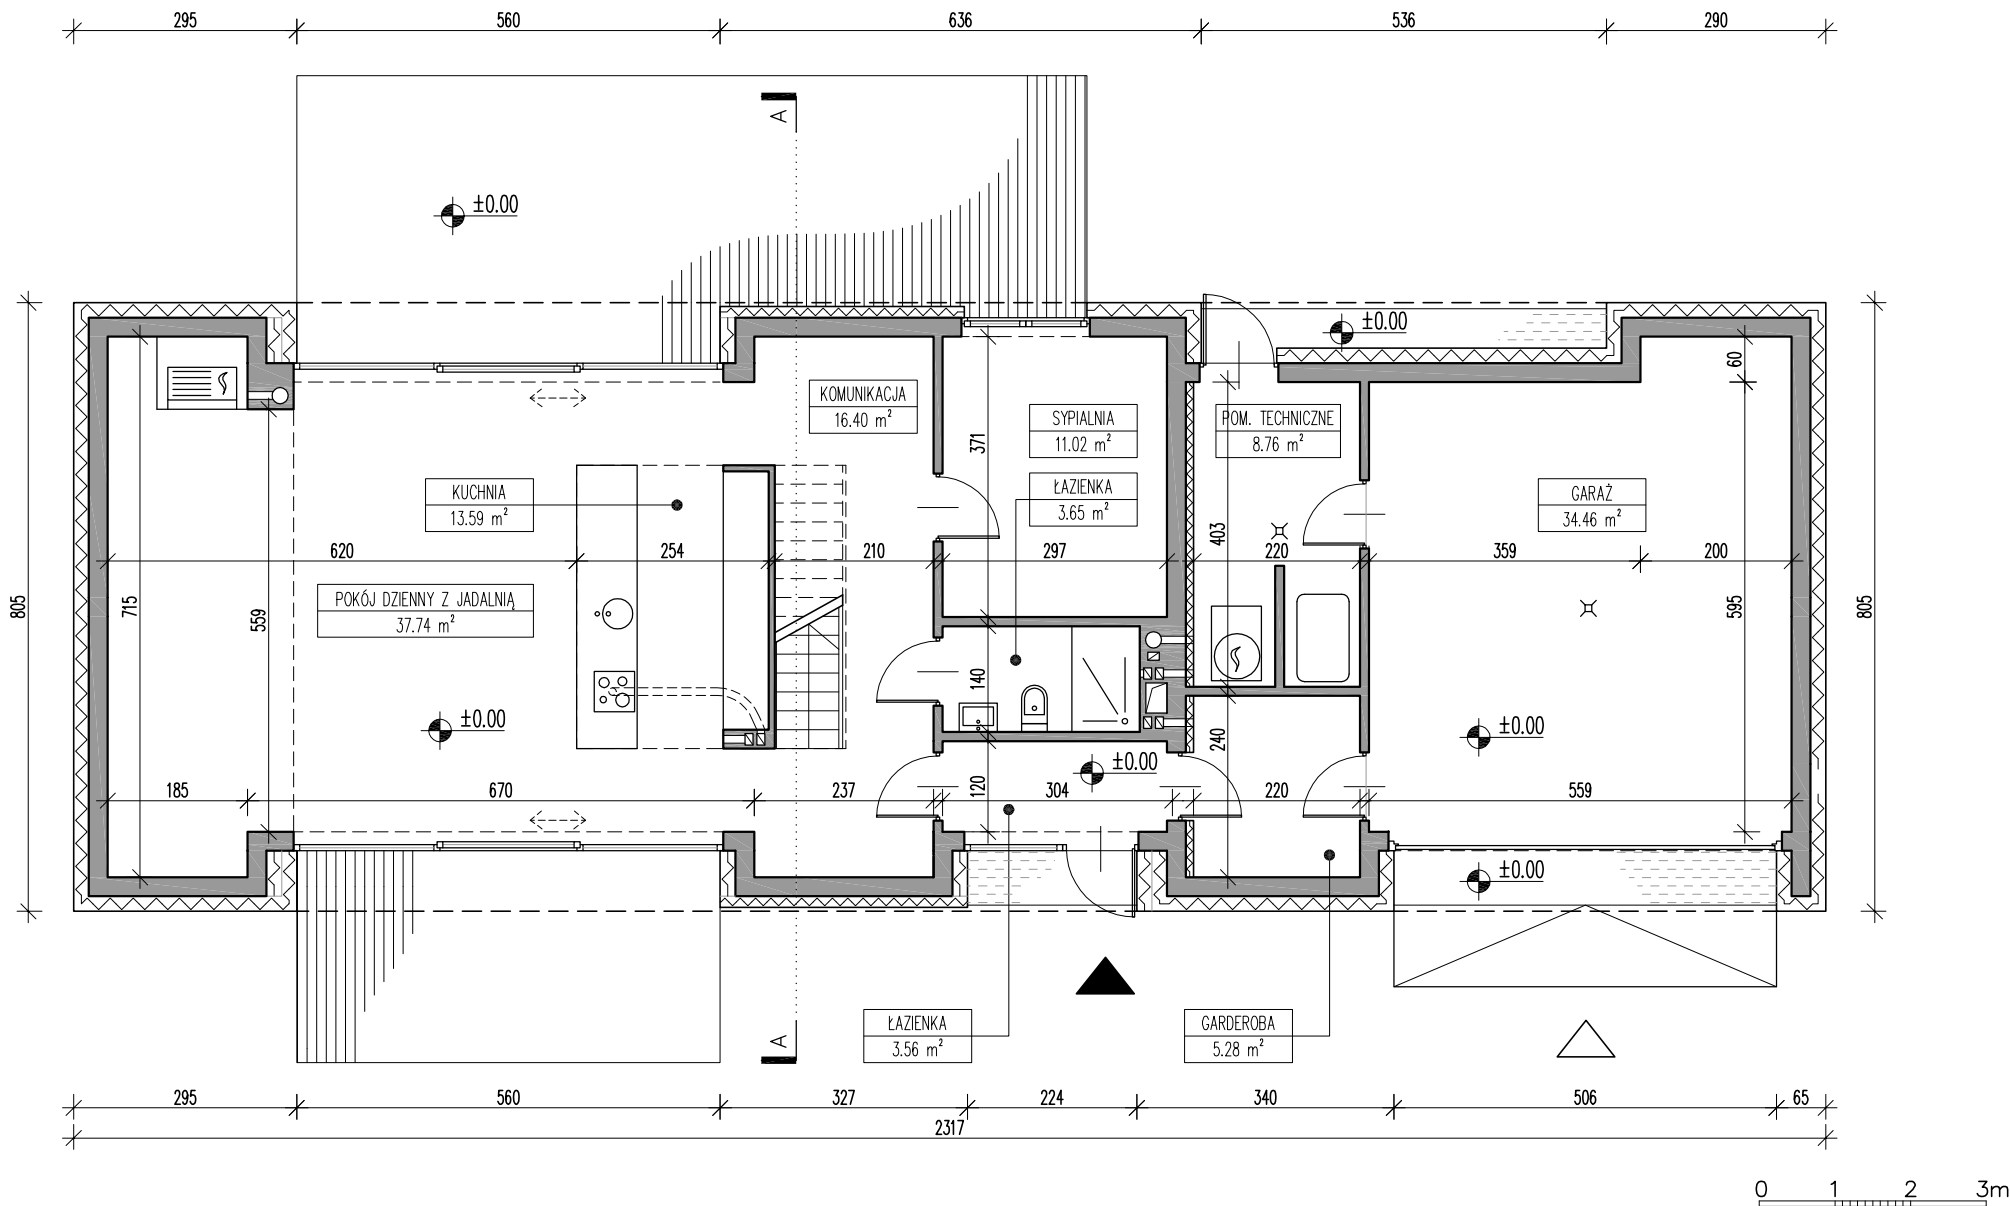


<p>UWAGA: PRZEDSTAWIONY RYSUNEK NIE ODWZOROWUJE WYMIARÓW I PEŁNEGO ZAKRESU RYSUNKÓW DOKUMENTACJI TECHNICZNEJ</p>	<p>OZNACZENIA</p> <p> -2.80 POZIOM WYKOŃCZONEJ POSADZKI 25% SPADEK OZNACZENIE PRZEKROJU </p>	<p>ZESTAWIENIE POWIERZCHNI – RZUT PARTERU</p>	<p>doomo</p>
		<p>POWIERZCHNIA UŻYTKOWA MIESZKALNA 85.96 m²</p>	<p>40-833 Katowice ul. Obroki 81/83/10</p>
		<p>POWIERZCHNIA UŻYTKOWA POZOSTAŁA 48.50 m²</p>	<p>www.doomo.pl doomo@doomo.pl</p>
		<p>POWIERZCHNIA ZABUDOWY 186,52 m²</p>	<p>projekt DOM OTWARTY</p>
		<p>POWIERZCHNIA CAŁKOWITA CAŁEGO BUDYNKU 274,26 m²</p>	<p>tytuł rys. RZUT PARTERU</p>

INFORMUJEMY, ŻE POWYŻSZA DOKUMENTACJA PROJEKTOWA JEST WYŁĄCZNĄ WŁASNOŚCIĄ PRACOWNI PROJEKTOWEJ "DOOMO", CHRONIĄ PRAWAMI AUTORSKIMI. KOPIOWANIE I ROZPOWSZECHNIANIE BEZ ZGODY WŁAŚCIELA PRAW AUTORSKICH JEST ZABRONIONE.

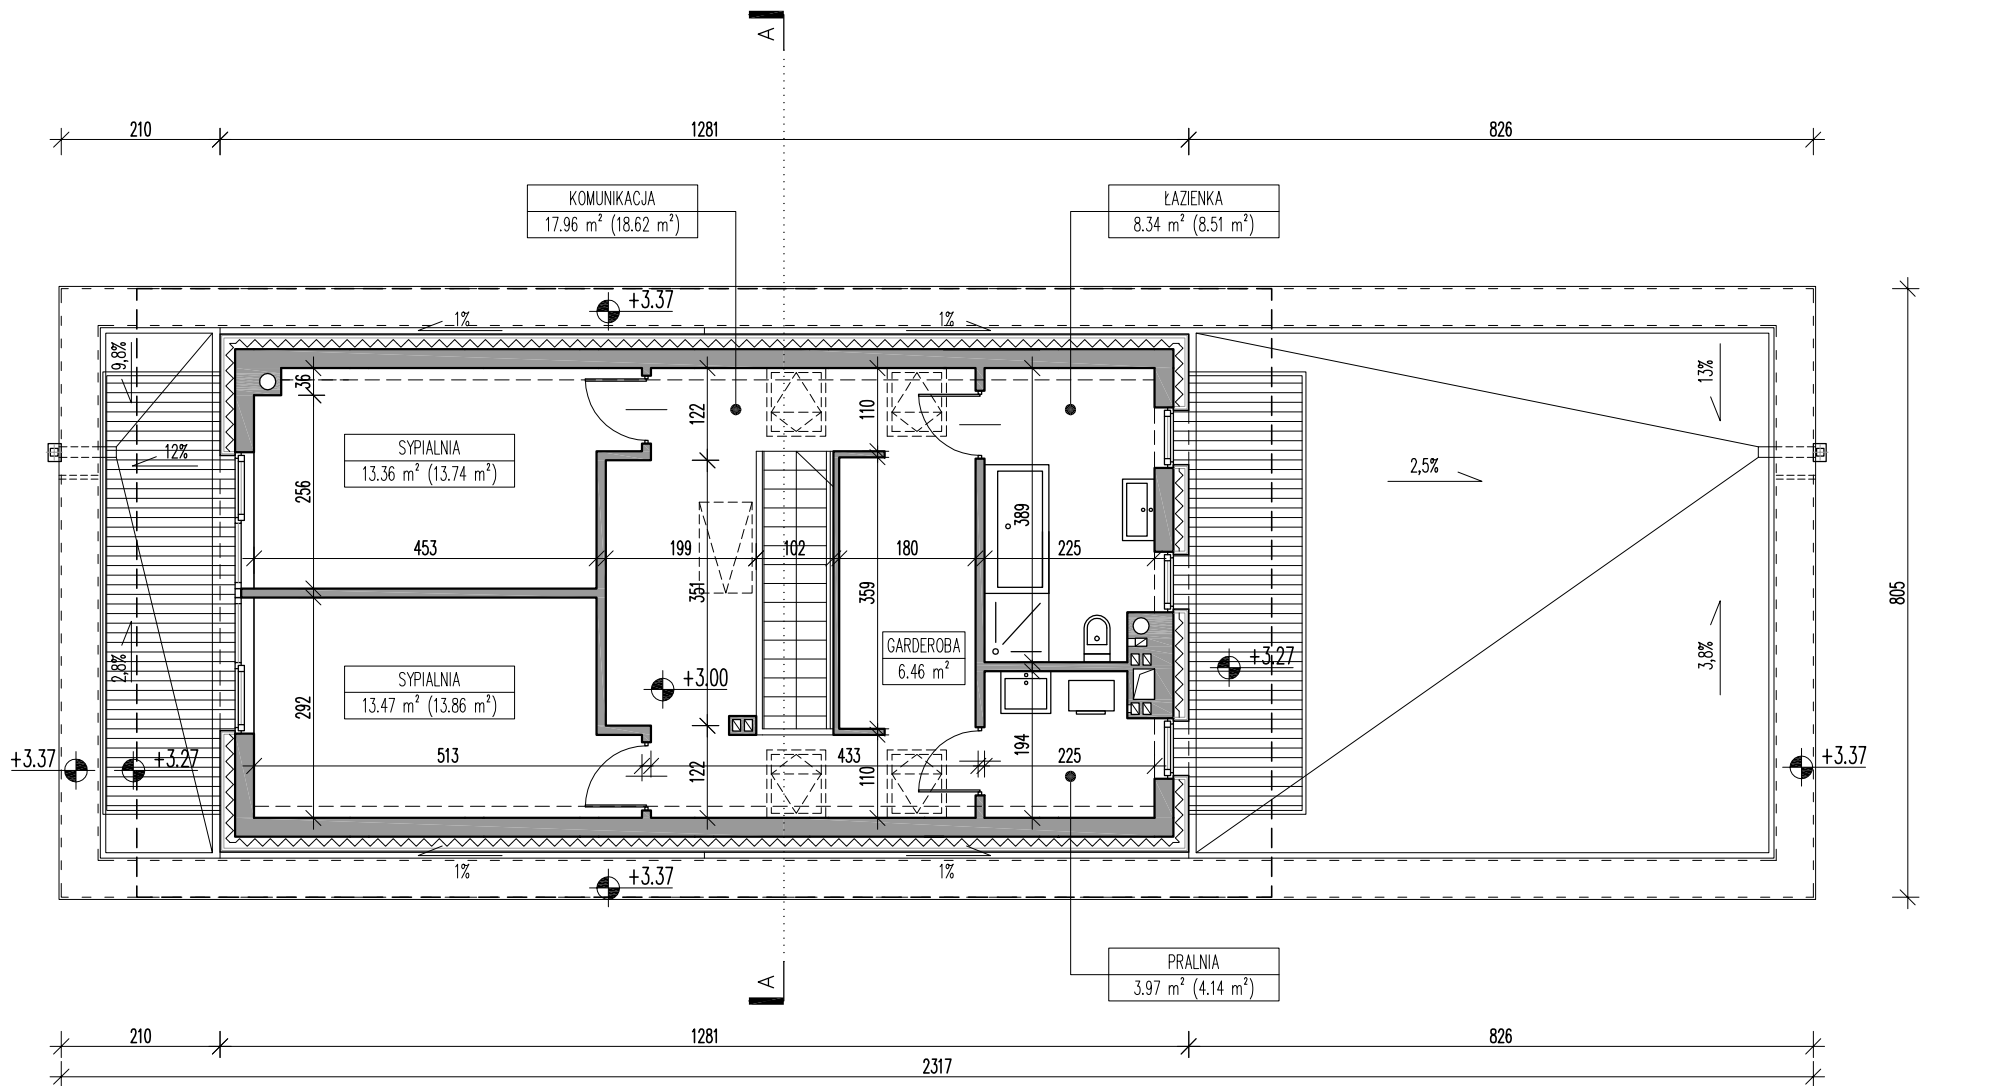

<p>UWAGA: PRZEDSTAWIONY RYSUNEK NIE ODWZOROWUJE WYMIARÓW I PEŁNEGO ZAKRESU RYSUNKÓW DOKUMENTACJI TECHNICZNEJ</p>	<p>OZNACZENIA</p>	<p>POWIERZCHNIA UŻYTKOWA PIĘTRA 63,56 m²</p>	<p>doomo</p> <p>40-833 Katowice ul. Obroki 81/83/10 www.doomo.pl doomo@doomo.pl</p>				
	<p>● -2.80 POZIOM WYKOŃCZONEJ POSADZKI</p> <p>25% SPADEK</p> <p>— OZNACZENIE PRZEKROJU</p>	<p>POWIERZCHNIA PODŁOGI PIĘTRA 65,33 m²</p>					
			<table border="1"> <tr> <td>SYPIALNIA</td> <td>NAZWA POMIESZCZENIA</td> </tr> <tr> <td>- 16.7 m² (19.7 m²)</td> <td></td> </tr> </table> <p>POW. UŻYTKOWA POW. PODŁOGI</p>	SYPIALNIA	NAZWA POMIESZCZENIA	- 16.7 m ² (19.7 m ²)	
SYPIALNIA	NAZWA POMIESZCZENIA						
- 16.7 m ² (19.7 m ²)							

RYSUNEK POGLĄDOWY

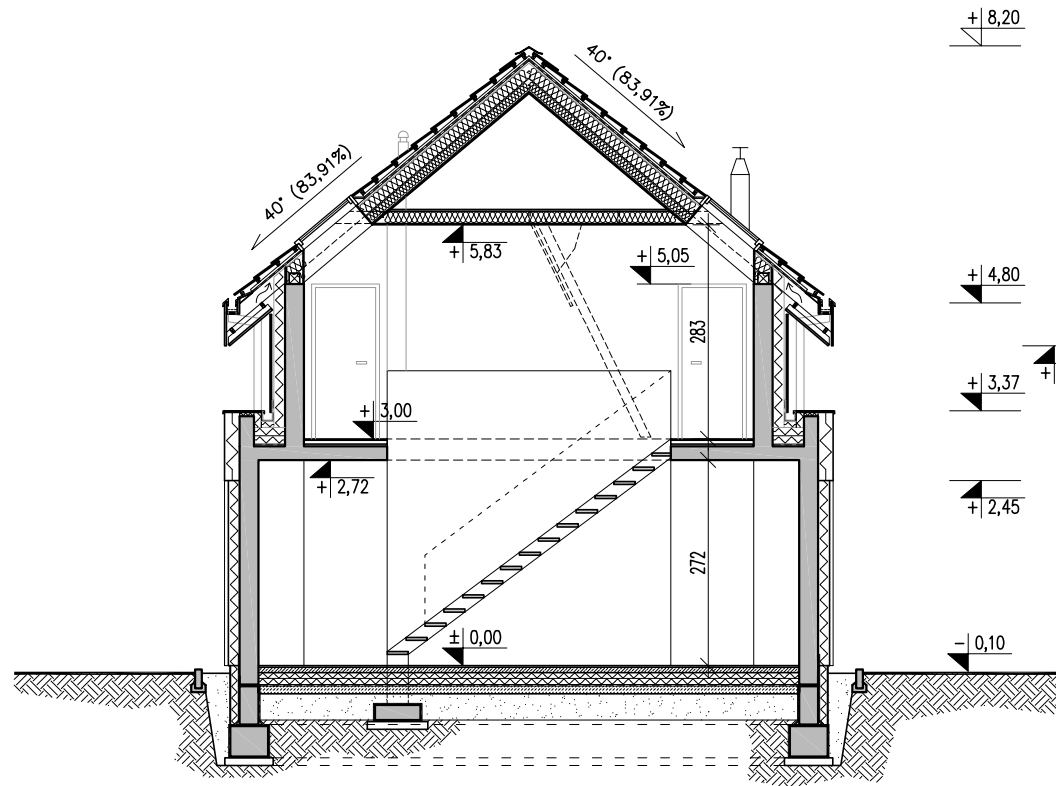

UWAGA: PRZEDSTAWIONY RYSUNEK NIE
ODWZOROWUJE WYMIARÓW I PEŁNEGO ZAKRESU
RYSUNKÓW DOKUMENTACJI TECHNICZNEJ

OZNACZENIA

- ±0.00 POZIOM WYKOŃCZONEJ POWIERZCHNI
- 35% SPADEK

doomo

40-833 Katowice
www.doomo.pl

ul. Obroki 81/83/10
doomo@doomo.pl

projekt DOM OTWARTY

tytuł rys. PRZEKRÓJ A-A