


DOM STAROPOLSKI

doomo

www.doomo.pl doomo@doomo.pl

RYSunEK POGLĄDOWY

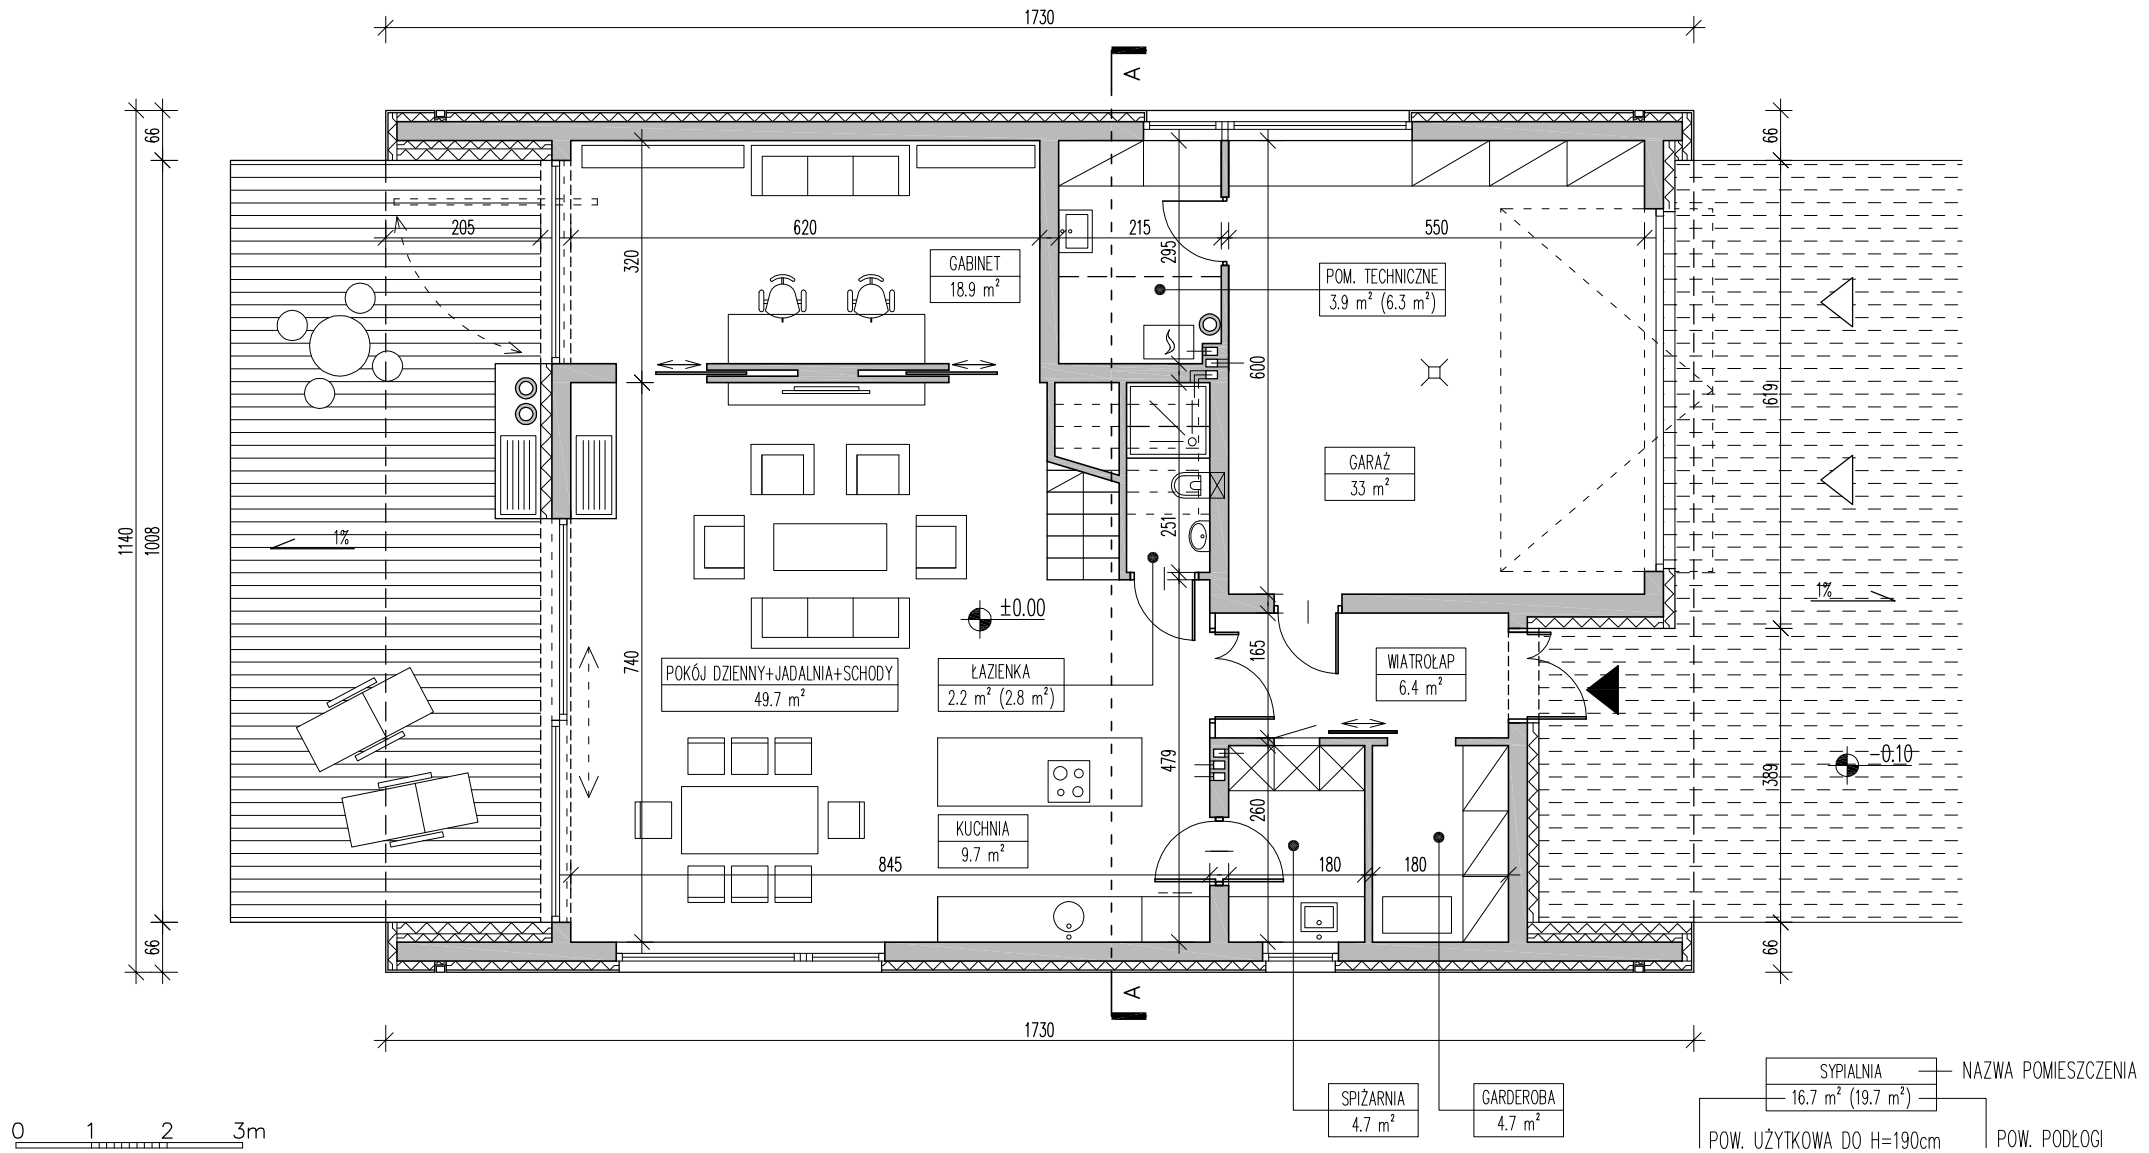

UWAGA: PRZEDSTAWIONY RYSUNEK NIE ODWZOROWUJE WYMIARÓW I PEŁNEGO ZAKRESU RYSUNKÓW DOKUMENTACJI TECHNICZNEJ


OZNACZENIA	
	-2.80 POZIOM WYKOŃCZONEJ POSADZKI
	25% SPADEK
	A - - - OZNACZENIE PRZEKROJU

POWIERZCHNIA UŻYTKOWA PARTERU	100.2 m ²
POWIERZCHNIA GARAŻU	33 m ²
POWIERZCHNIA ZABUDOWY	197.2 m ²
KUBATURA NETTO BUDYNKU (BEZ GARAŻU)	538.9 m ³

SYPIALNIA	NAZWA POMIESZCZENIA
16.7 m ² (19.7 m ²)	
POW. UŻYTKOWA DO H=190cm	POW. PODŁOGI

doomo	
40-833 Katowice	ul. Obroki 81/83/10
www.doomo.pl	doomo@doomo.pl
projekt	DOM STAROPOLSKI
tytuł rys.	RZUT PARTERU

RYСУNEK POGŁĄDOWY

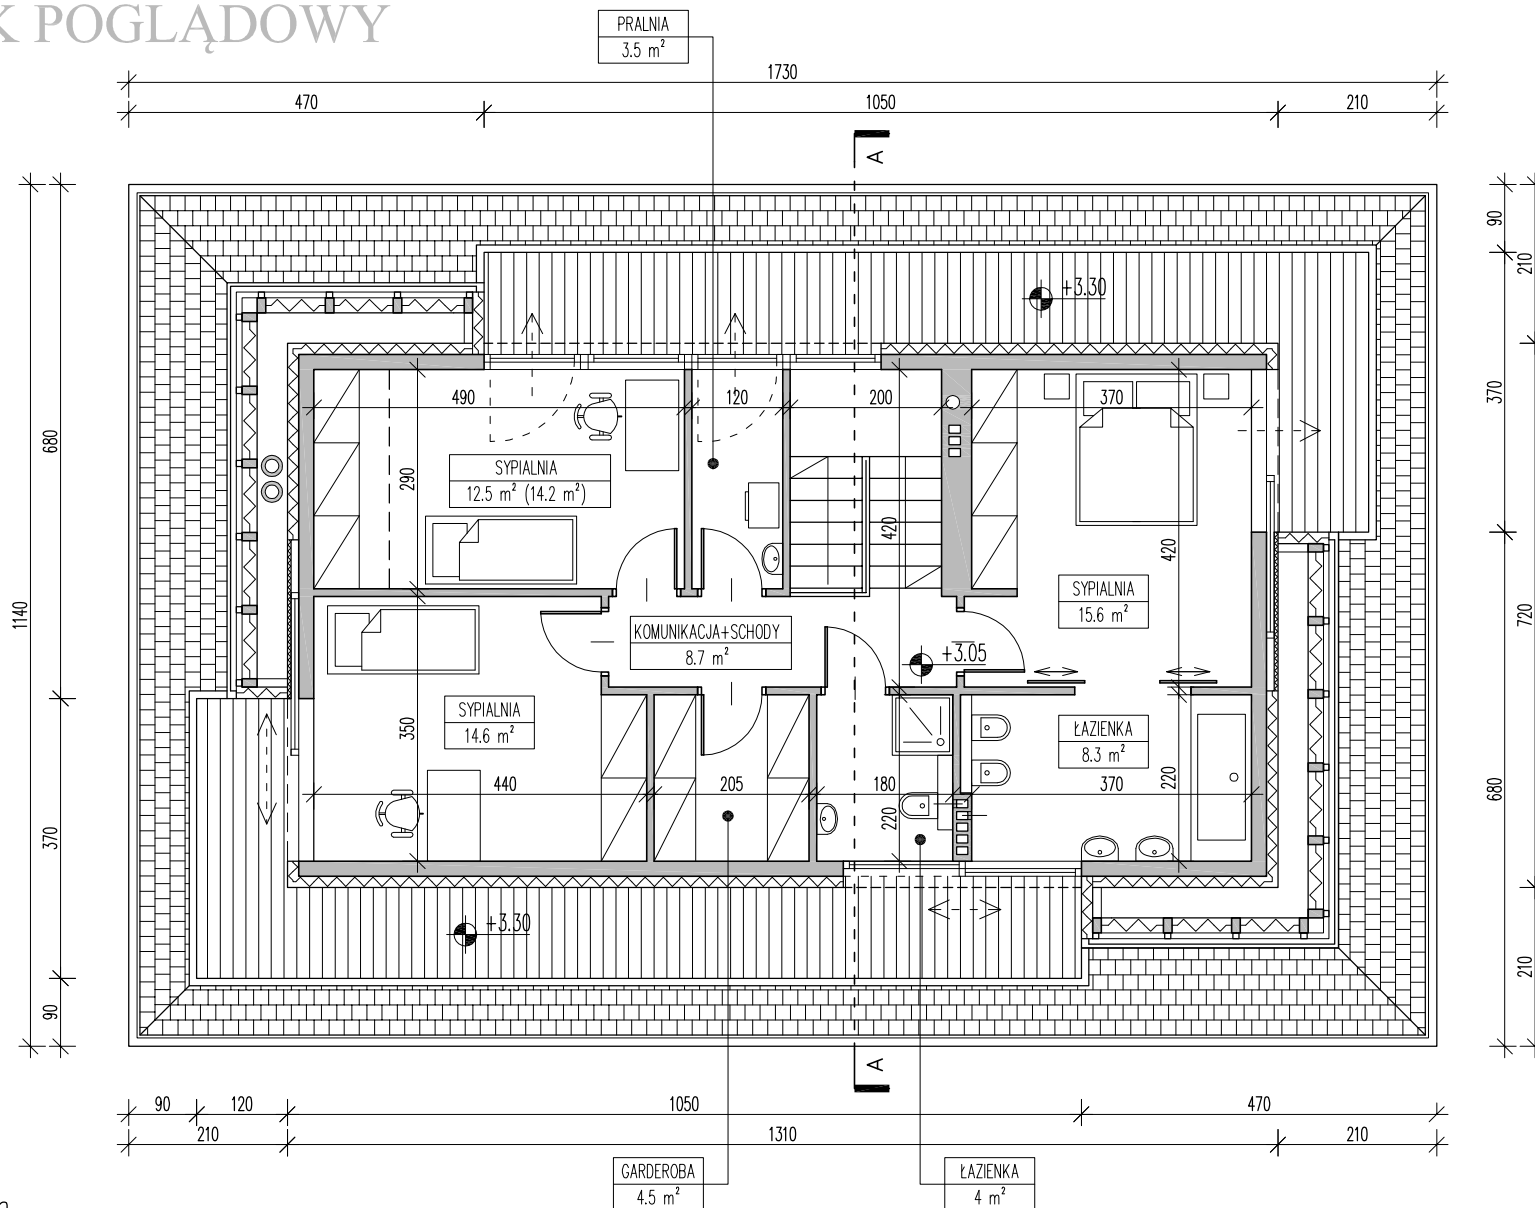

0 1 2 3m

OZNACZENIA

- 2.80 POZIOM WYKOŃCZONEJ POSADZKI
- 25% SPADEK
- A - - - OZNACZENIE PRZEKROJU

POWIERZCHNIA UŻYTKOWA PIĘTRA

71.7 m²

UWAGA: PRZEDSTAWIONY RYSUNEK NIE ODWZOROWUJE WYMIARÓW I PEŁNEGO ZAKRESU RYSUNKÓW DOKUMENTACJI TECHNICZNEJ

doomo


40-833 Katowice
www.doomo.pl

ul. Obroki 81/83/10
doomo@doomo.pl

projekt DOM STAROPOLSKI

tytuł rys. RZUT PIĘTRA

RYSUNEK POGLĄDOWY

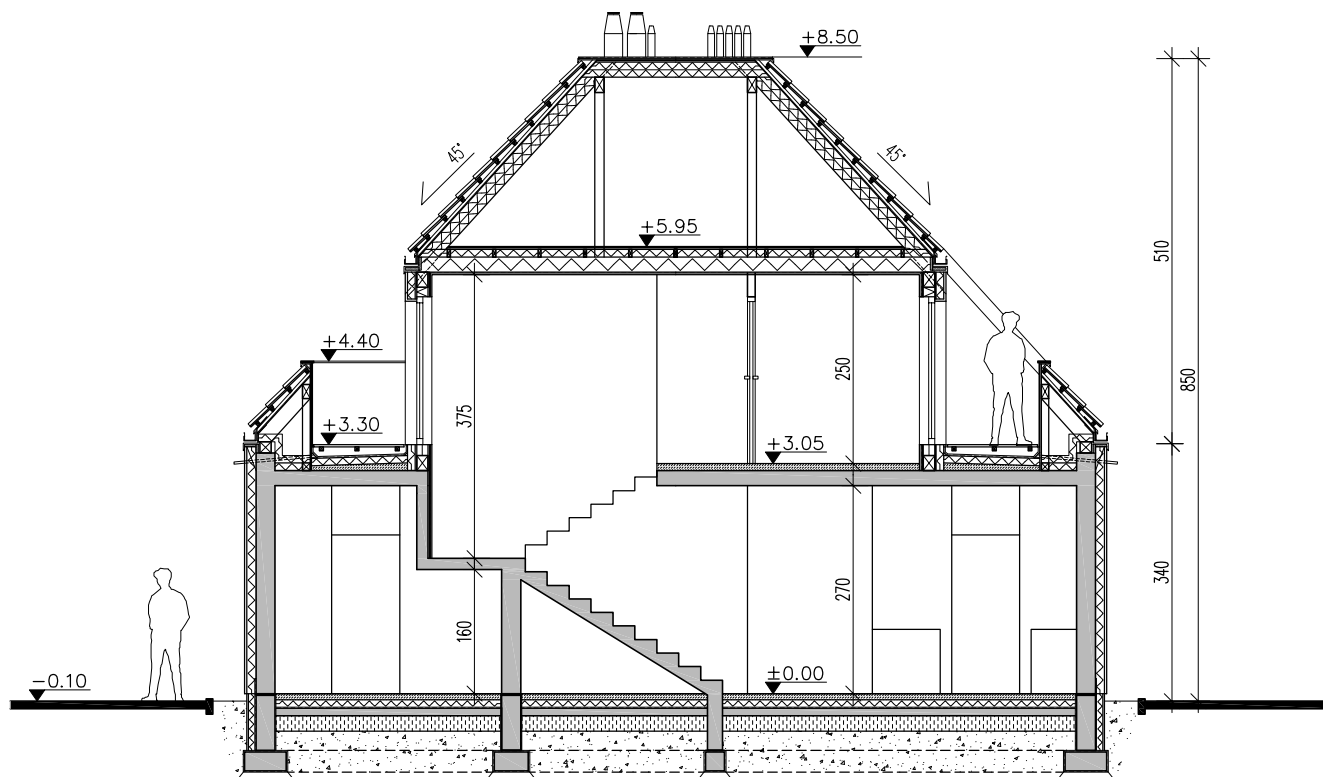

OZNACZENIA

- ±0.00 POZIOM WYKOŃCZONEJ POSADZKI
- 25° KĄT NACHYLENIA DACHU

UWAGA: PRZEDSTAWIONY RYSUNEK NIE
ODWZOROWUJE WYMIARÓW I PEŁNEGO ZAKRESU
RYSUNKÓW DOKUMENTACJI TECHNICZNEJ

doomo

40-833 Katowice
www.doomo.pl

ul. Obroki 81/83/10
doomo@doomo.pl

projekt DOM STAROPOLSKI

tytuł rys. PRZEKRÓJ A-A