


DOM W DUECIE

doomo

www.doomo.pl doomo@doomo.pl

RYSUNEK POGLĄDOWY

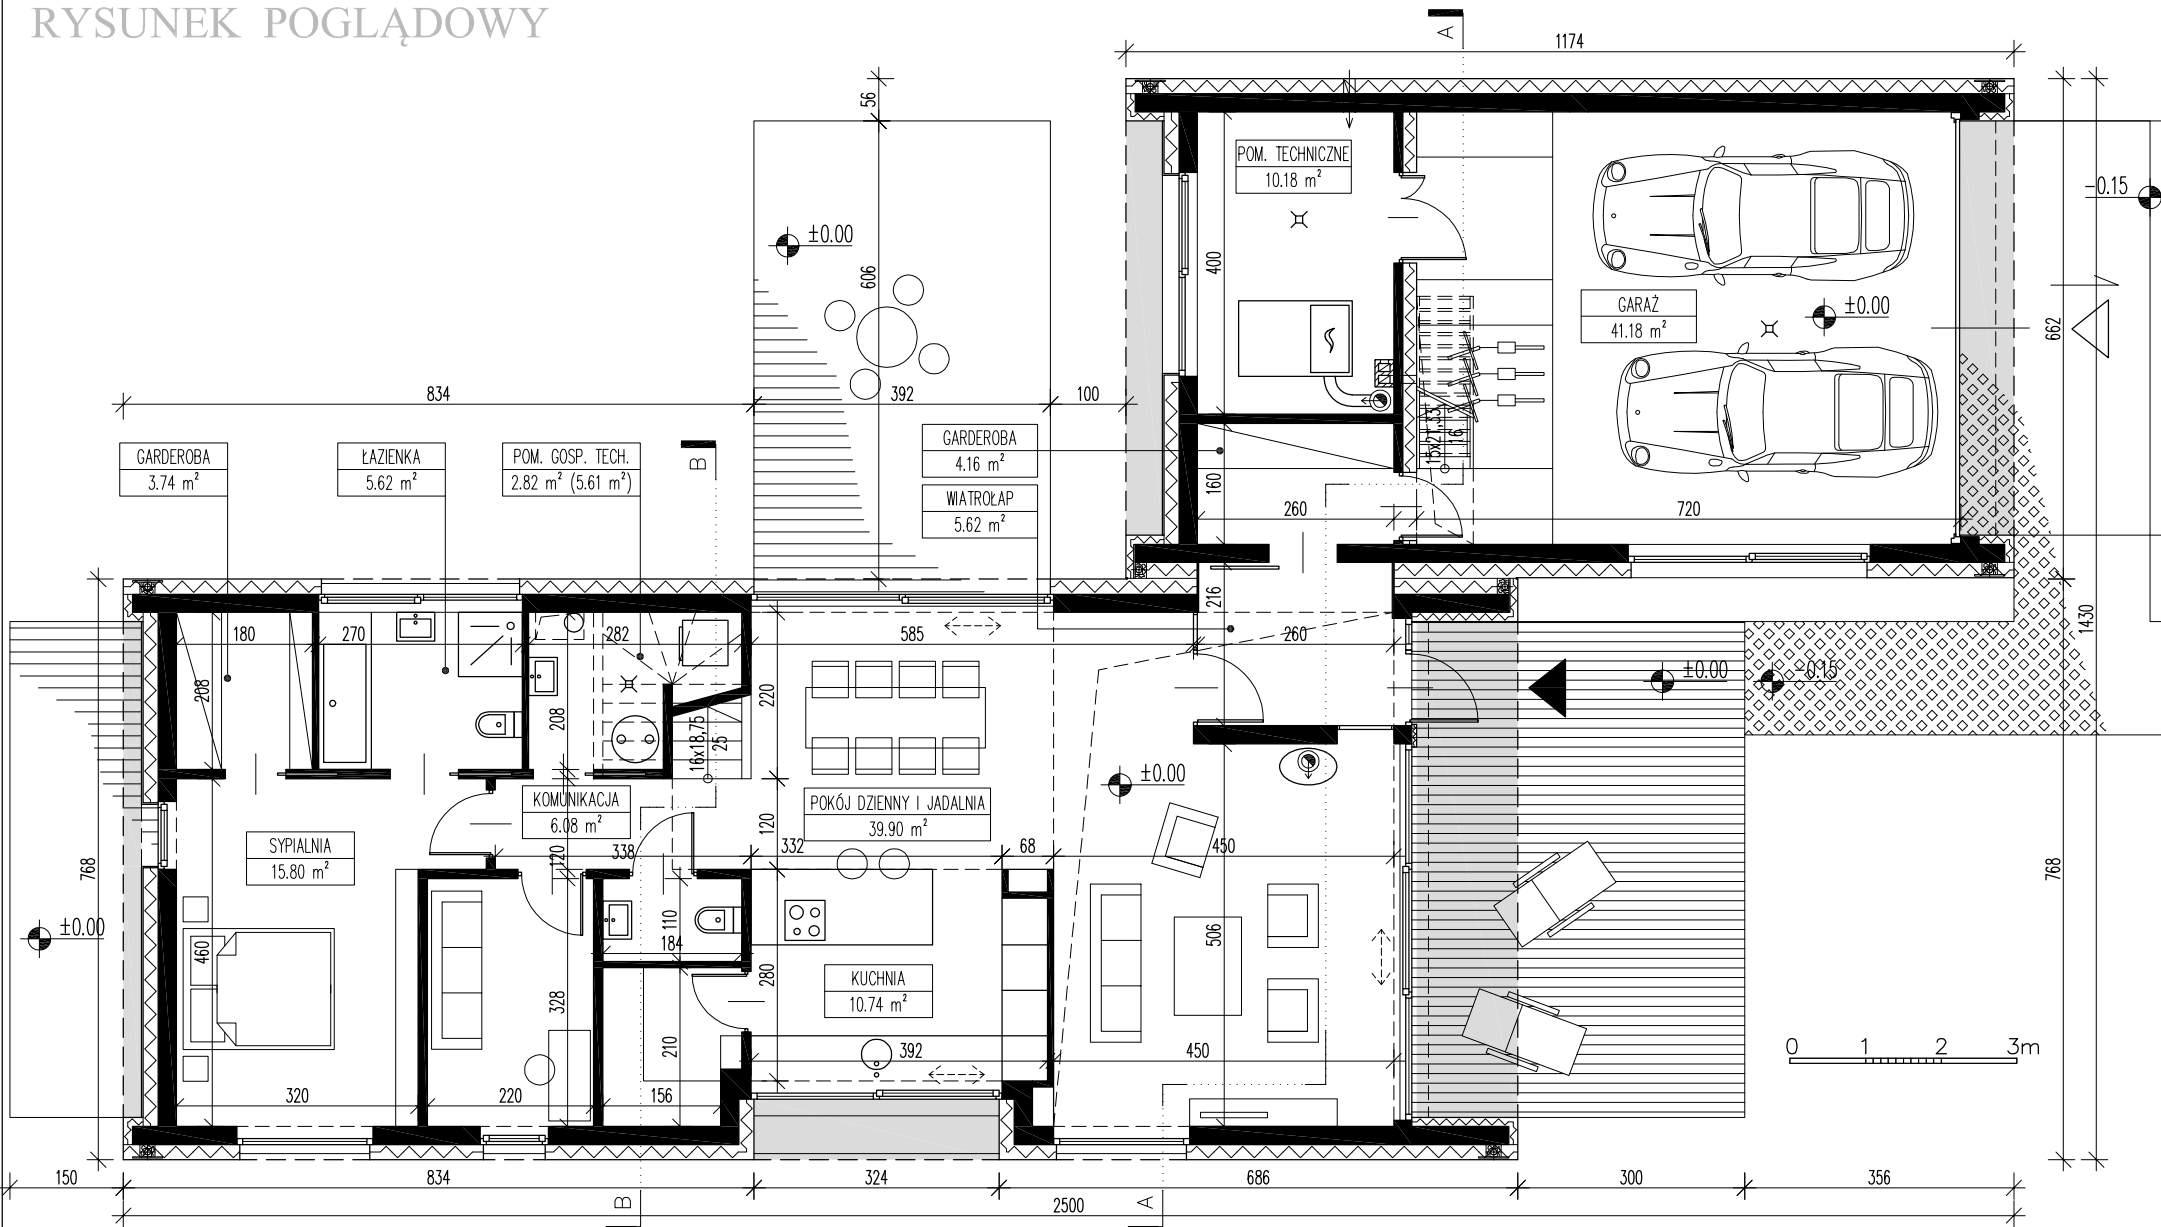

UWAGA: PRZEDSTAWIONY RYSUNEK NIE ODWZOROWUJE WYMIARÓW I PEŁNEGO ZAKRESU RYSUNKÓW DOKUMENTACJI TECHNICZNEJ

OZNACZENIA

- ± 0.00 POZIOM WYKOŃCZONEJ POSADZKI
- 25% SPADEK
- OZNACZENIE PRZEKROJU


ZESTAWIENIE POWIERZCHNI

POWIERZCHNIA UŻYTKOWA MIESZKALNA	145,97 m ²
POWIERZCHNIA UŻYTKOWA NIEMIESZKALNA	55,52 m ²
POWIERZCHNIA UŻYTKOWA RAZEM	201,49 m ²
POWIERZCHNIA ZABUDOWY	219,21 m ²

doomo

40-833 Katowice ul. Obroki 81/83/10
 www.doomo.pl doomo@doomo.pl
 projekt DOM W DUECIE
 tytuł rys. RZUT PARTERU

RYСУNEK POGLĄDOWY

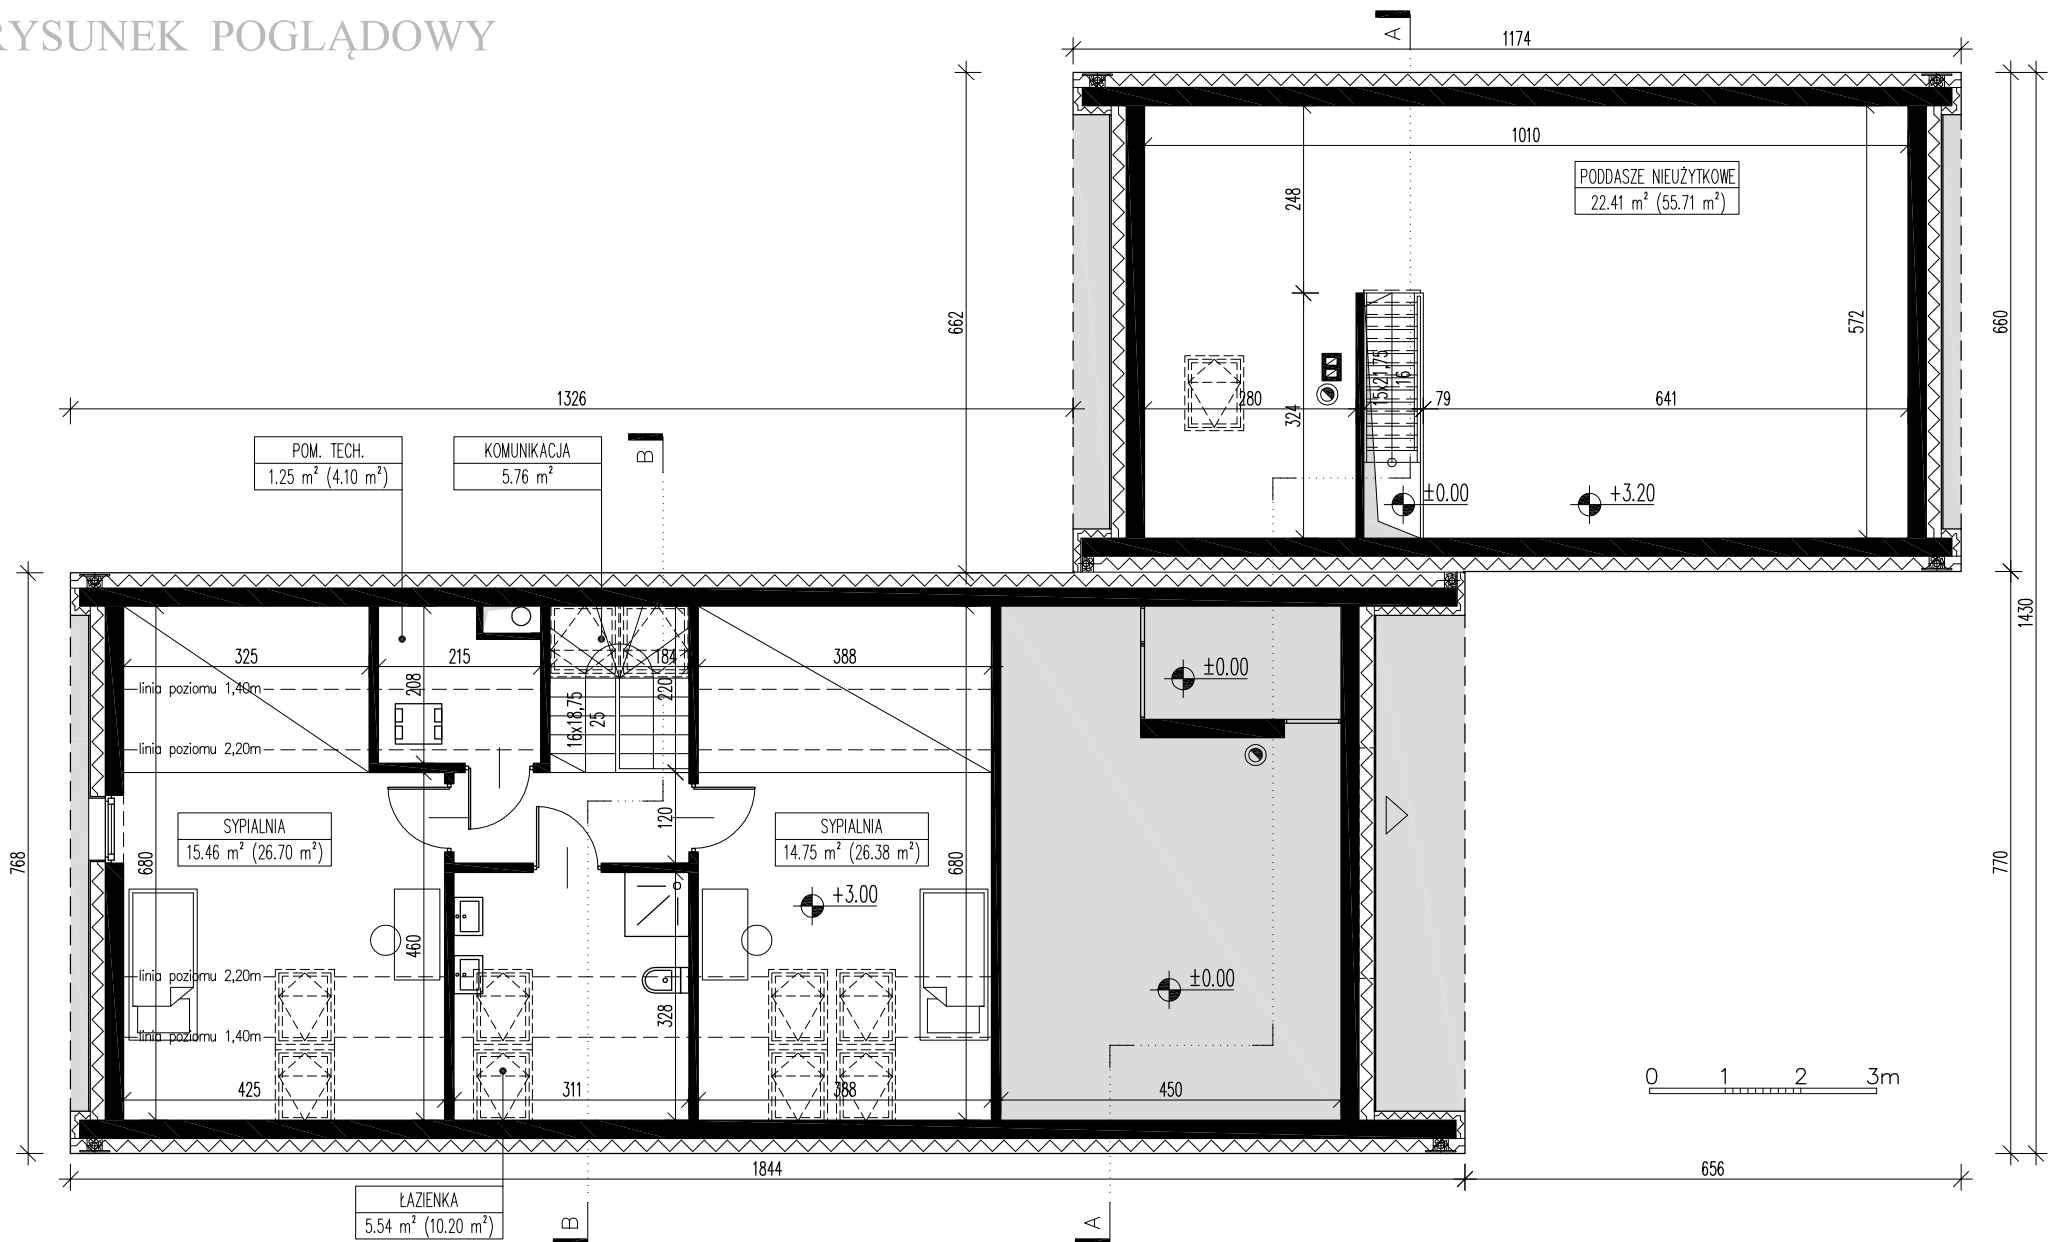

UWAGA: PRZEDSTAWIONY RYSUNEK NIE ODWZOROWUJE WYMIARÓW I PEŁNEGO ZAKRESU RYSUNKÓW DOKUMENTACJI TECHNICZNEJ


OZNACZENIA	
	± 3.06 POZIOM WYKOŃCZONEJ POSADZKI
	25% SPADEK
	OZNACZENIE PRZEKROJU

TABELKA POWIERZCHNI	
	NAZWA POMIESZCZENIA
POW. UŻYTKOWA	POW. PODŁOGI

doomo
 40-833 Katowice ul. Obroki 81/83/10
 www.doomo.pl doomo@doomo.pl

projekt DOM W DUECIE
 tytuł rys. RZUT PIĘTRA/PODDASZA

RYSUNEK POGLĄDOWY

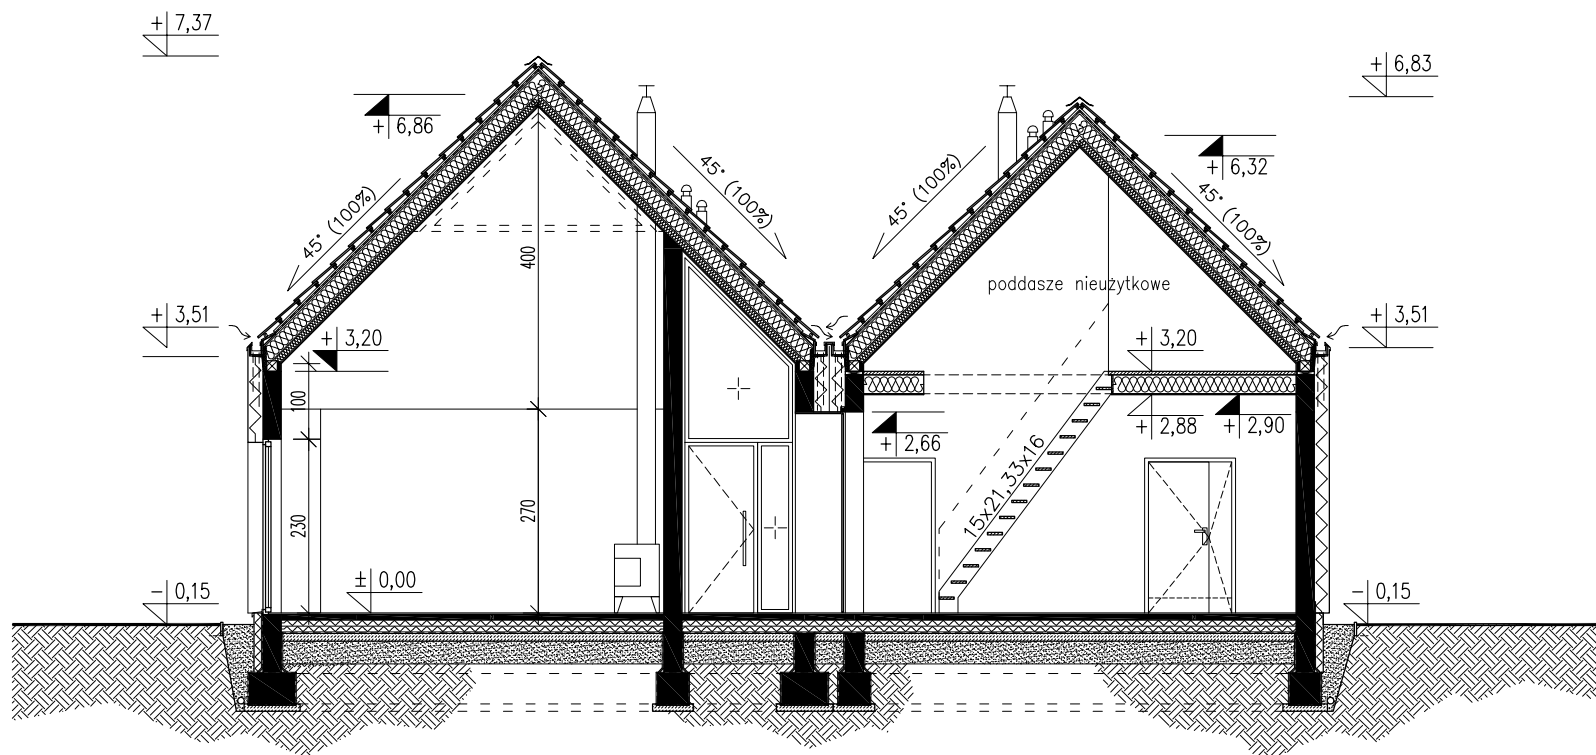

0 1 2 3m

OZNACZENIA

- ±0.00 POZIOM WYKOŃCZONEJ POWIERZCHNI
- 35% SPADEK

UWAGA: PRZEDSTAWIONY RYSUNEK NIE
ODWZOROWUJE WYMIARÓW I PEŁNEGO ZAKRESU
RYSUNKÓW DOKUMENTACJI TECHNICZNEJ

doomo


40-833 Katowice
www.doomo.pl

ul. Obroki 81/83/10
doomo@doomo.pl

projekt DOM W DUECIE

tytuł rys. PRZEKRÓJ A-A

RYSUNEK POGLĄDOWY

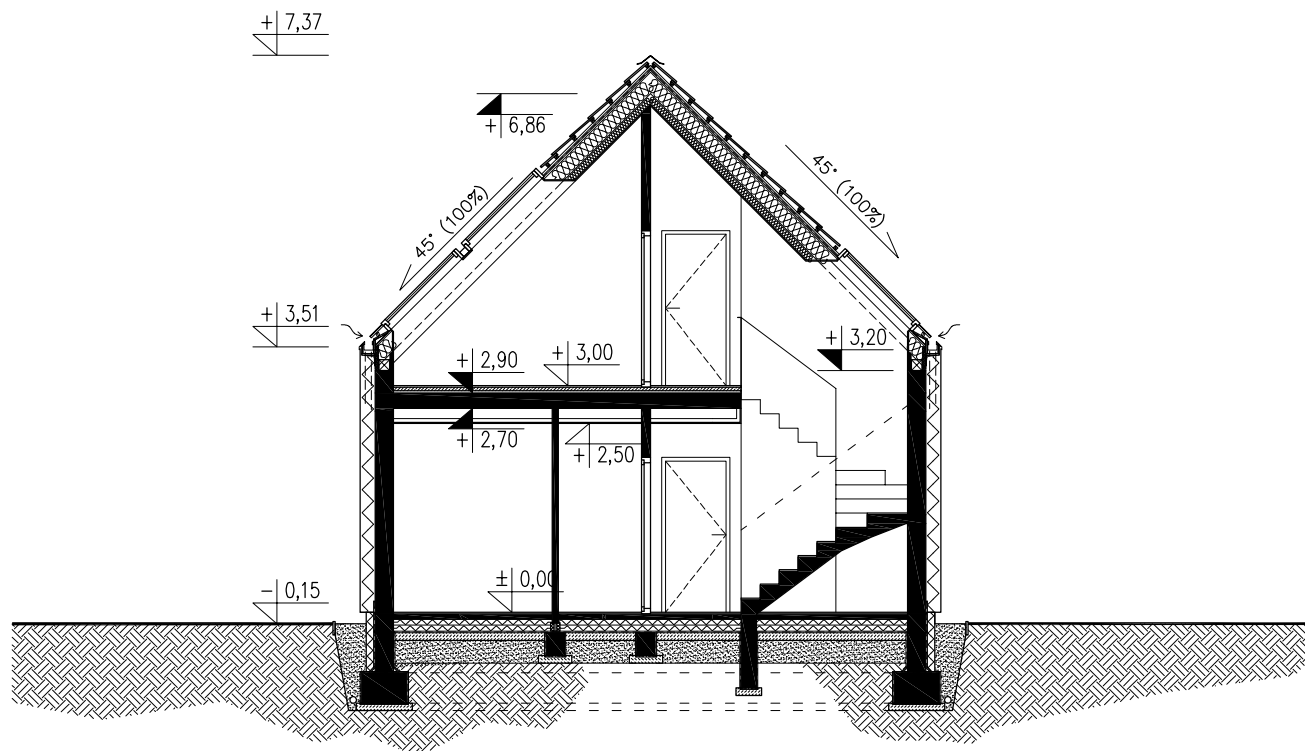

0 1 2 3m

UWAGA: PRZEDSTAWIONY RYSUNEK NIE
ODWZOROWUJE WYMIARÓW I PEŁNEGO ZAKRESU
RYSUNKÓW DOKUMENTACJI TECHNICZNEJ

OZNACZENIA

±0.00 POZIOM WYKOŃCZONEJ POWIERZCHNI
35% SPADEK

doomo

40-833 Katowice
www.doomo.pl

ul. Obroki 81/83/10
doomo@doomo.pl

projekt DOM W DUECIE

tytuł rys. PRZEKRÓJ B-B