


# DOM ZAPAŁKA | LUSTRZANE ODBICIE

**doomo**

[www.doomo.pl](http://www.doomo.pl) [doomo@doomo.pl](mailto:doomo@doomo.pl)

# RYSUNEK POGLĄDOWY

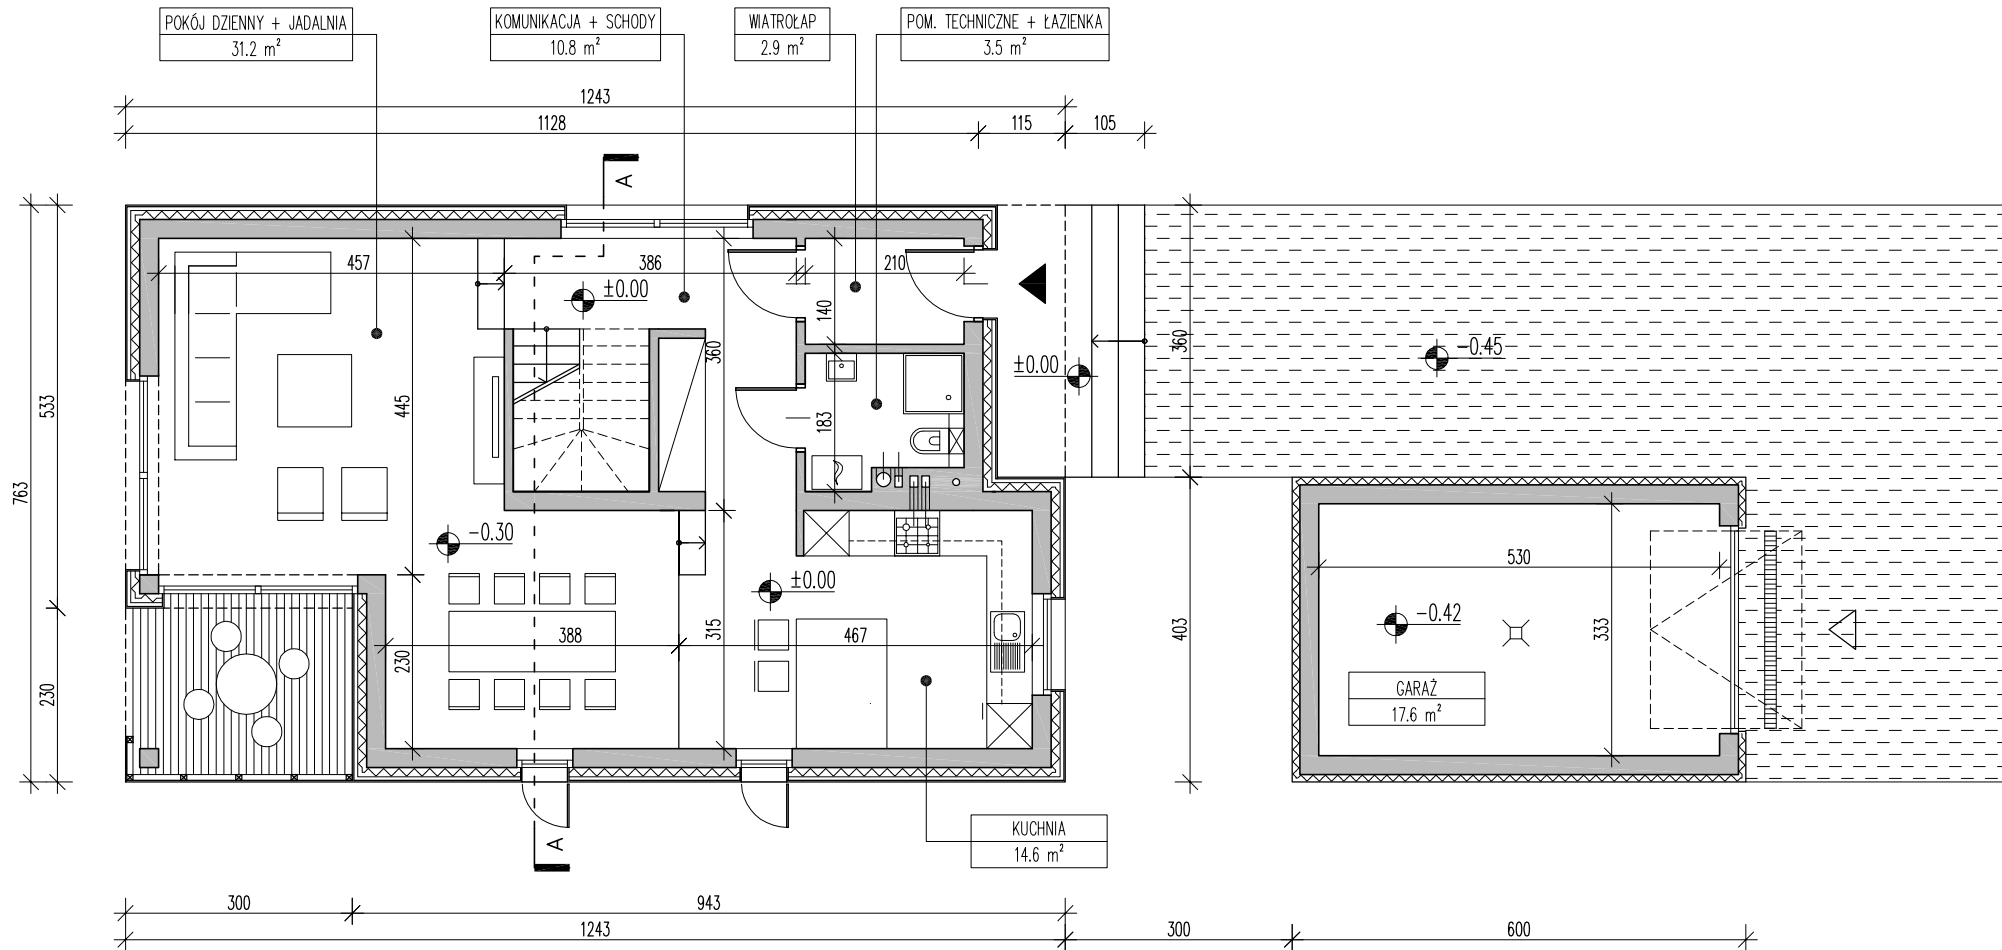

0 1 2 3m

UWAGA: PRZEDSTAWIONY RYSUNEK NIE ODWZOROWUJE WYMIARÓW I PEŁNEGO ZAKRESU RYSUNKÓW DOKUMENTACJI TECHNICZNEJ

OZNACZENIA

- POZIOM WYKOŃCZONEJ POSADZKI
- SPADEK
- OZNACZENIE PRZEKROJU

POWIERZCHNIA UŻYTKOWA PARTERU

63 m<sup>2</sup>

POWIERZCHNIA GARAŻU

17.6 m<sup>2</sup>

POWIERZCHNIA ZABUDOWY (Z GARAŻEM)

119.8 m<sup>2</sup>

KUBATURA NETTO BUDYNKU (BEZ GARAŻU)

352 m<sup>3</sup>

**doomo**

40-833 Katowice

www.doomo.pl


projekt DOM ZAPAŁKA/LUSTRZANY

tytuł rys. RZUT PARTERU

ul. Obroki 81/83/10

doomo@doomo.pl


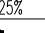

# RYSUNEK POGLĄDOWY

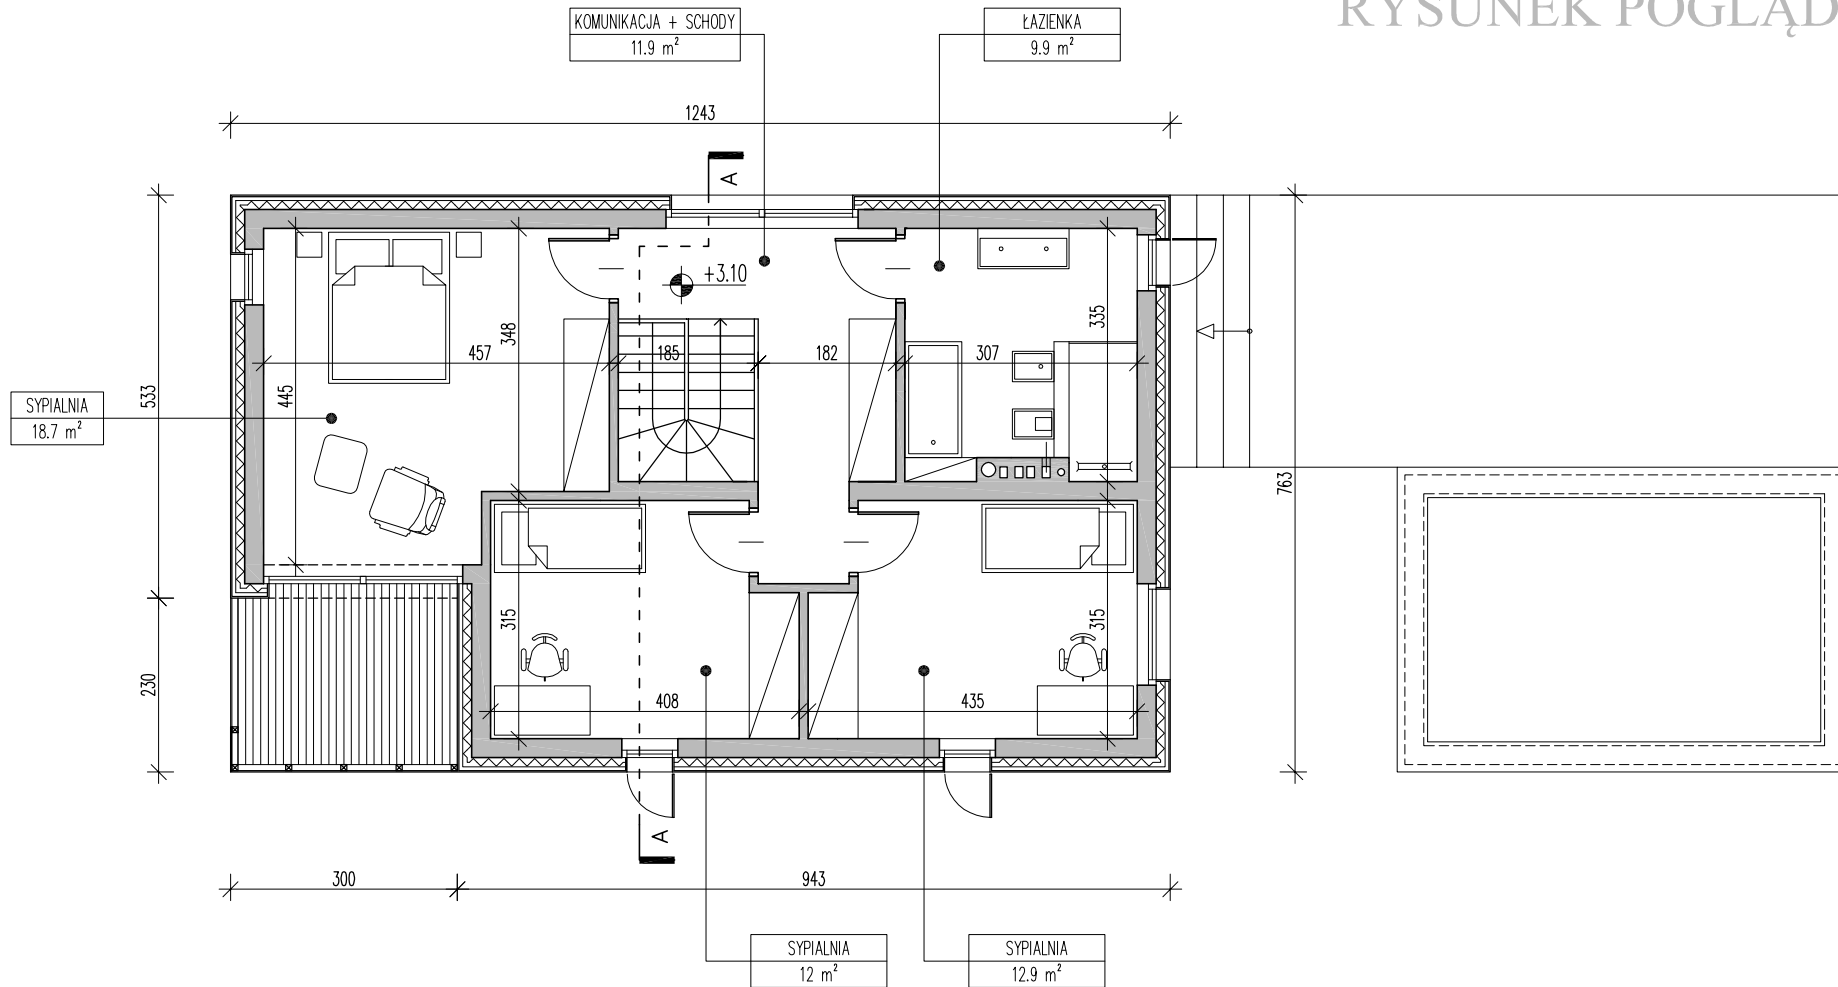

0 1 2 3m

UWAGA: PRZEDSTAWIONY RYSUNEK NIE  
ODWZOROWUJE WYMIARÓW I PEŁNEGO ZAKRESU  
RYSUNKÓW DOKUMENTACJI TECHNICZNEJ

OZNACZENIA

-  -2.80 POZIOM WYKOŃCZONEJ POSADZKI
-  25% SPADEK
-  A - - - OZNACZENIE PRZEKROJU

POWIERZCHNIA UŻYTKOWA PIĘTRA

65.4 m<sup>2</sup>

**doomo**


40-833 Katowice  
www.doomo.pl

ul. Obroki 81/83/10  
doomo@doomo.pl

projekt DOM ZAPAŁKA/LUSTRZANY

tytuł rys. RZUT PIĘTRA

# RYSUNEK POGLĄDOWY

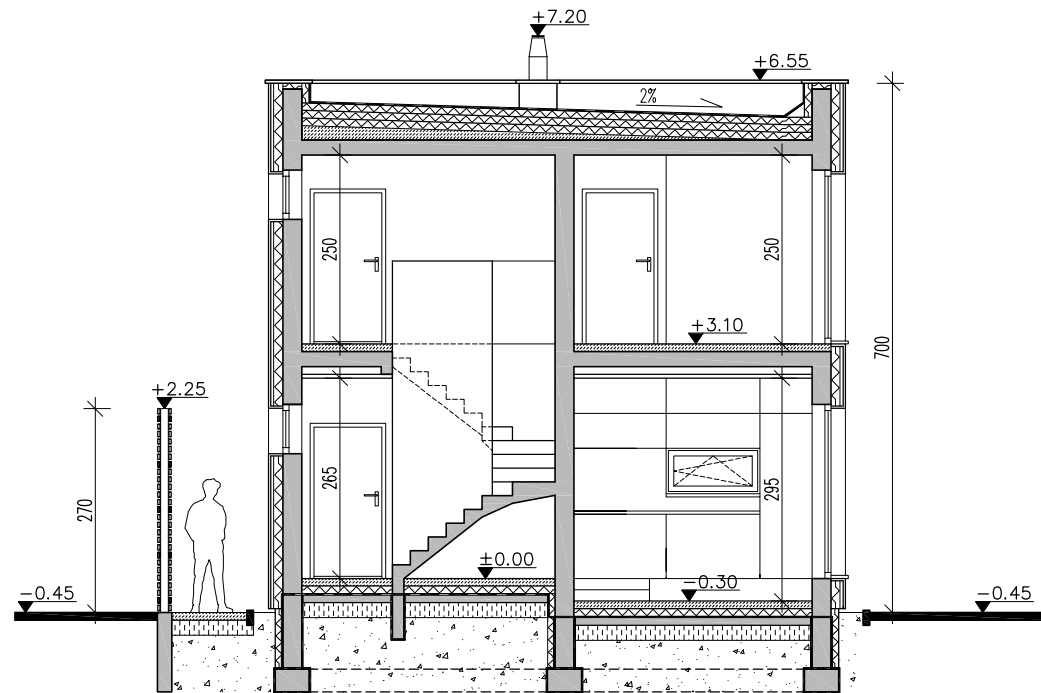

0 1 2 3m

## OZNACZENIA

- $\pm 0.00$  POZIOM WYKOŃCZONEJ POSADZKI  
 25% SPADEK

UWAGA: PRZEDSTAWIONY RYSUNEK NIE  
ODWZOROWUJE WYMIARÓW I PEŁNEGO ZAKRESU  
RYSUNKÓW DOKUMENTACJI TECHNICZNEJ

## doomo

40-833 Katowice  
www.doomo.pl

ul. Obroki 81/83/10  
doomo@doomo.pl

projekt DOM ZAPAŁKA/LUSTRZANY

tytuł rys. PRZEKRÓJ A-A