


DOM ZAPALKA

doomo

www.doomo.pl doomo@doomo.pl

RYSunEK POGLĄDOWY

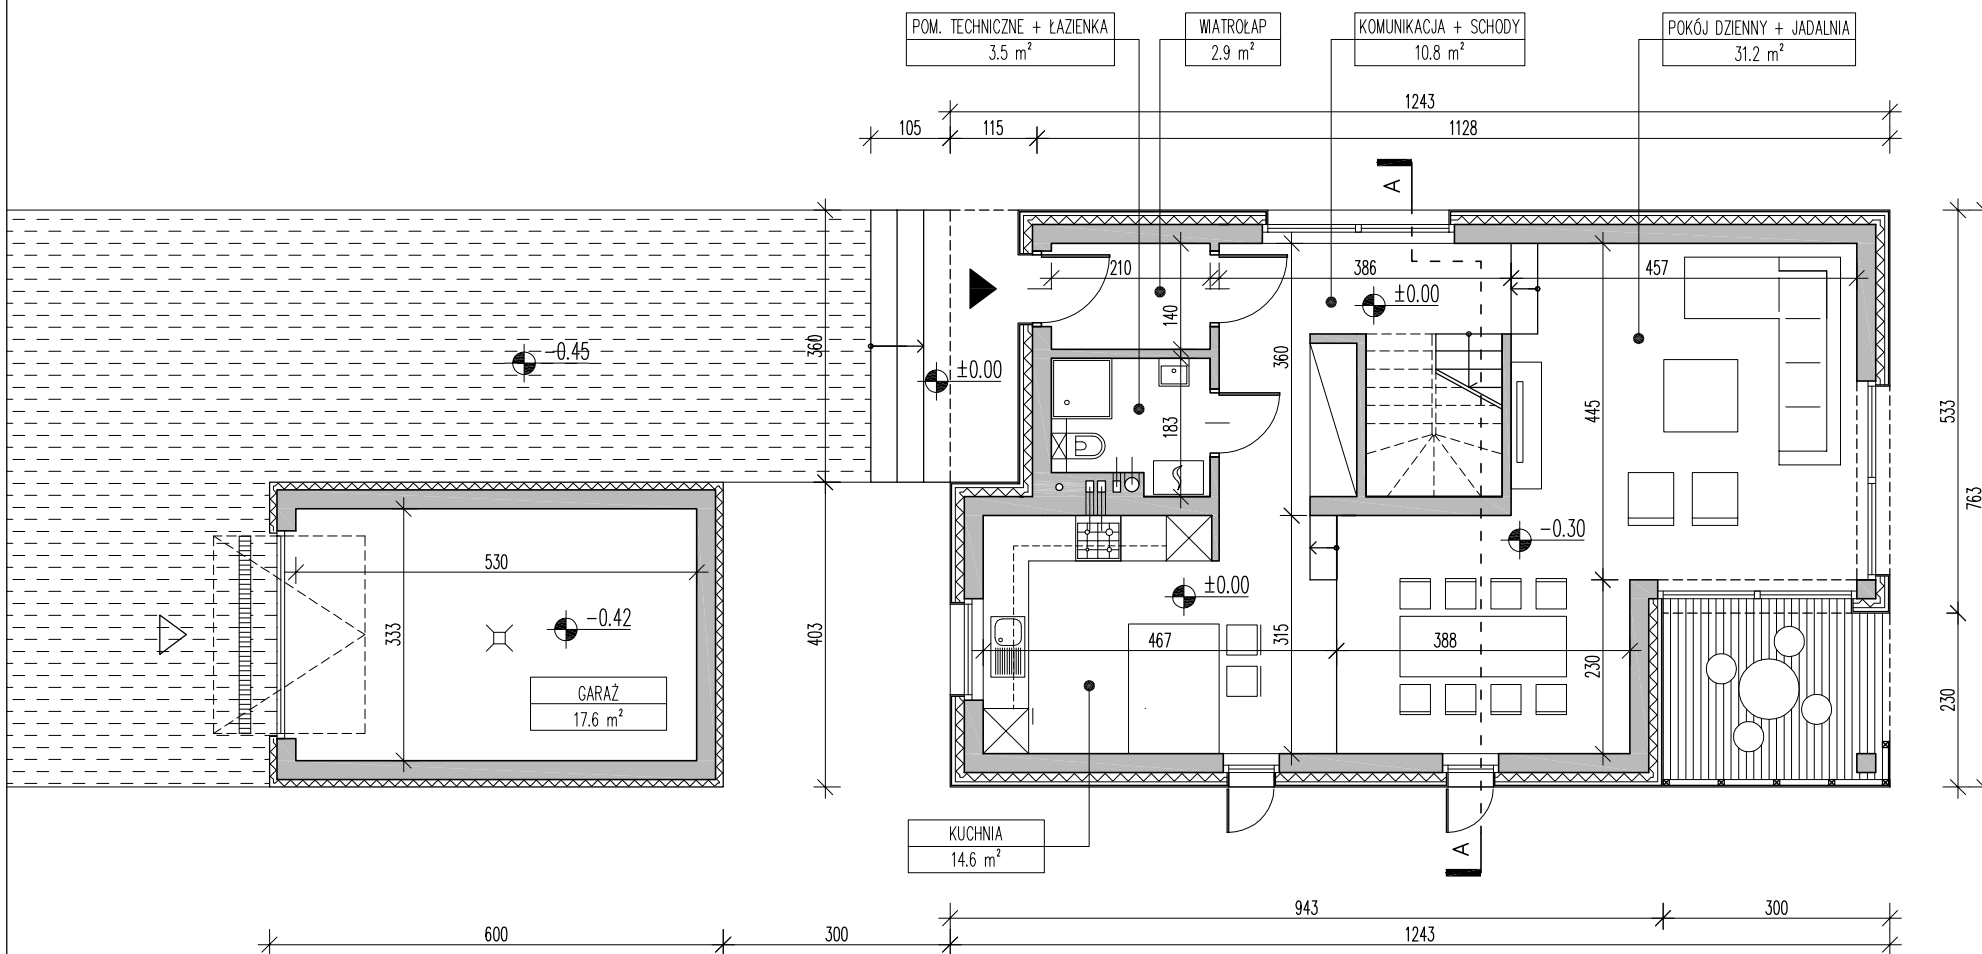

0 1 2 3m

UWAGA: PRZEDSTAWIONY RYSUNEK NIE ODWZOROWUJE WYMIARÓW I PEŁNEGO ZAKRESU RYSUNKÓW DOKUMENTACJI TECHNICZNEJ

OZNACZENIA

- POZIOM WYKOŃCZONEJ POSADZKI
- SPADEK
- OZNACZENIE PRZEKROJU

POWIERZCHNIA UŻYTKOWA PARTERU

63 m²

POWIERZCHNIA GARAŻU

17.6 m²

POWIERZCHNIA ZABUDOWY (Z GARAŻEM)

119.8 m²

KUBATURA NETTO BUDYNKU (BEZ GARAŻU)

352 m³

doomo


40-833 Katowice
www.doomo.pl

ul. Obroki 81/83/10
doomo@doomo.pl

projekt DOM ZAPAŁKA

tytuł rys. RZUT PARTERU

RYSUNEK POGLĄDOWY

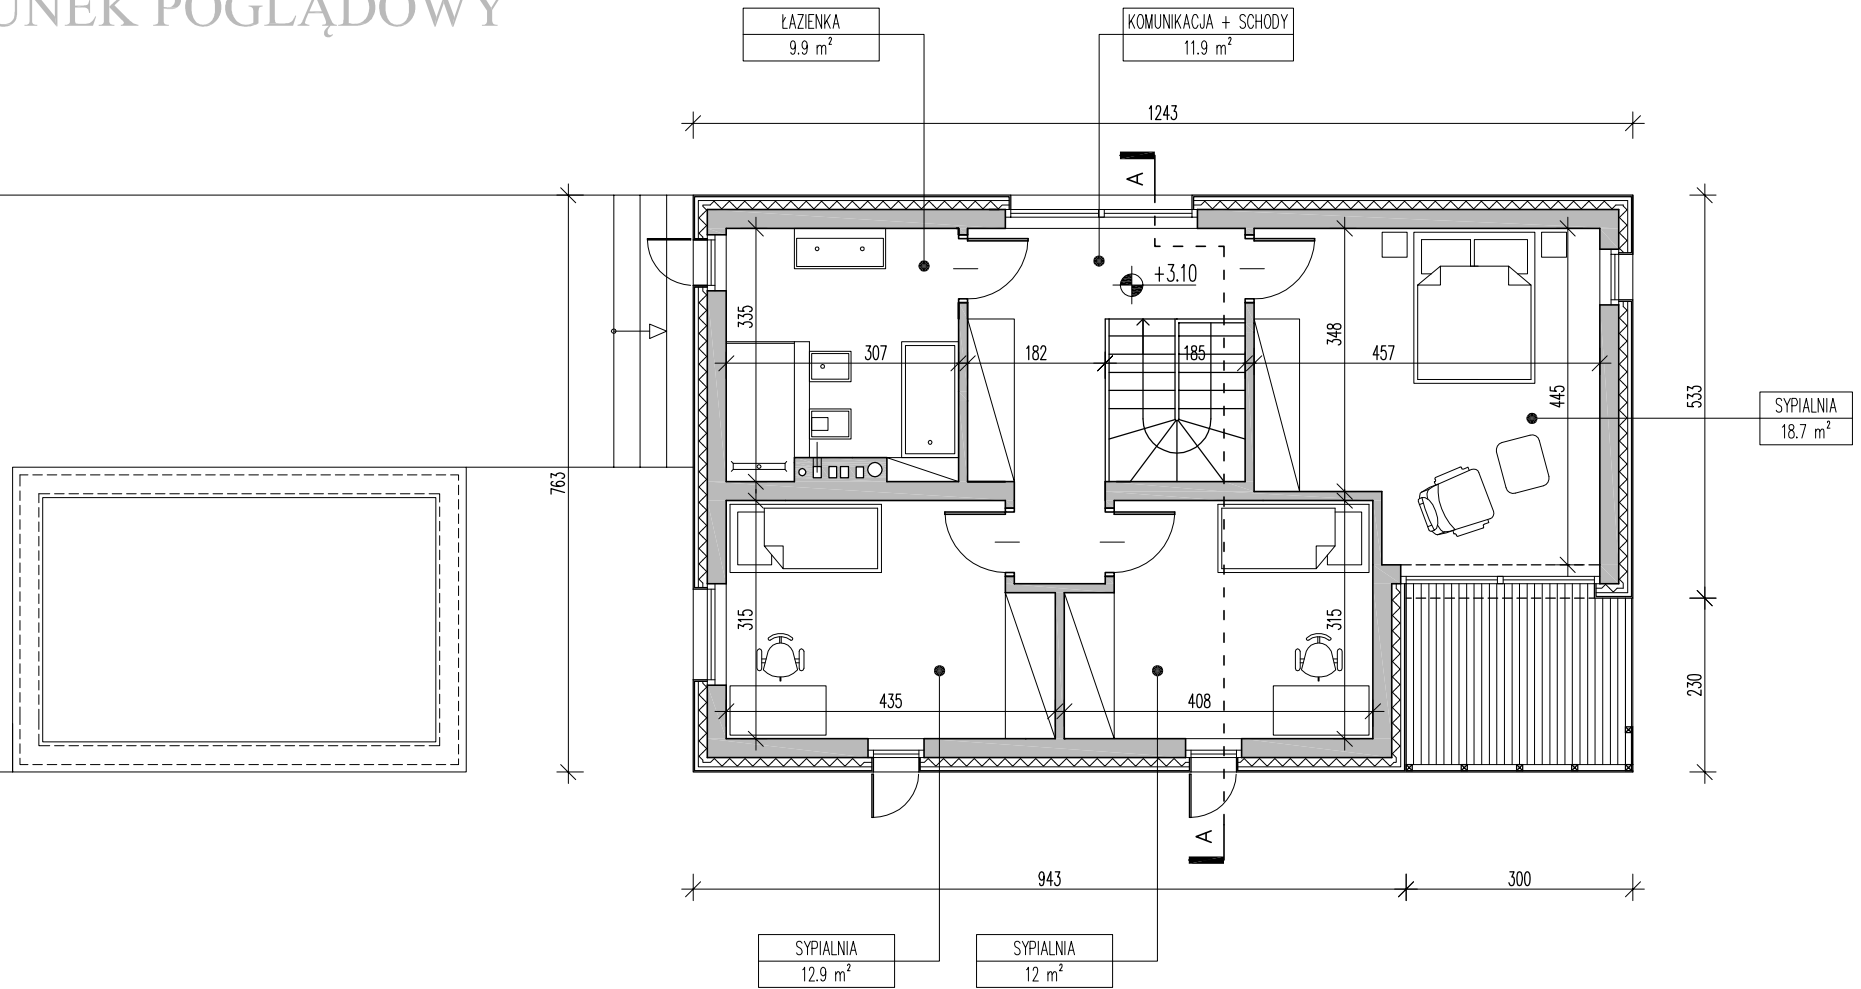

0 1 2 3m

OZNACZENIA

- 2.80 POZIOM WYKOŃCZONEJ POSADZKI
- 25% SPADEK
- A - - - OZNACZENIE PRZEKROJU

UWAGA: PRZEDSTAWIONY RYSUNEK NIE ODWZOROWUJE WYMIARÓW I PEŁNEGO ZAKRESU RYSUNKÓW DOKUMENTACJI TECHNICZNEJ

POWIERZCHNIA UŻYTKOWA PIĘTRA

65.4 m²

doomo


40-833 Katowice
www.doomo.pl

ul. Obroki 81/83/10
doomo@doomo.pl

projekt DOM ZAPAŁKA

tytuł rys. RZUT PIĘTRA

RYSUNEK POGLĄDOWY

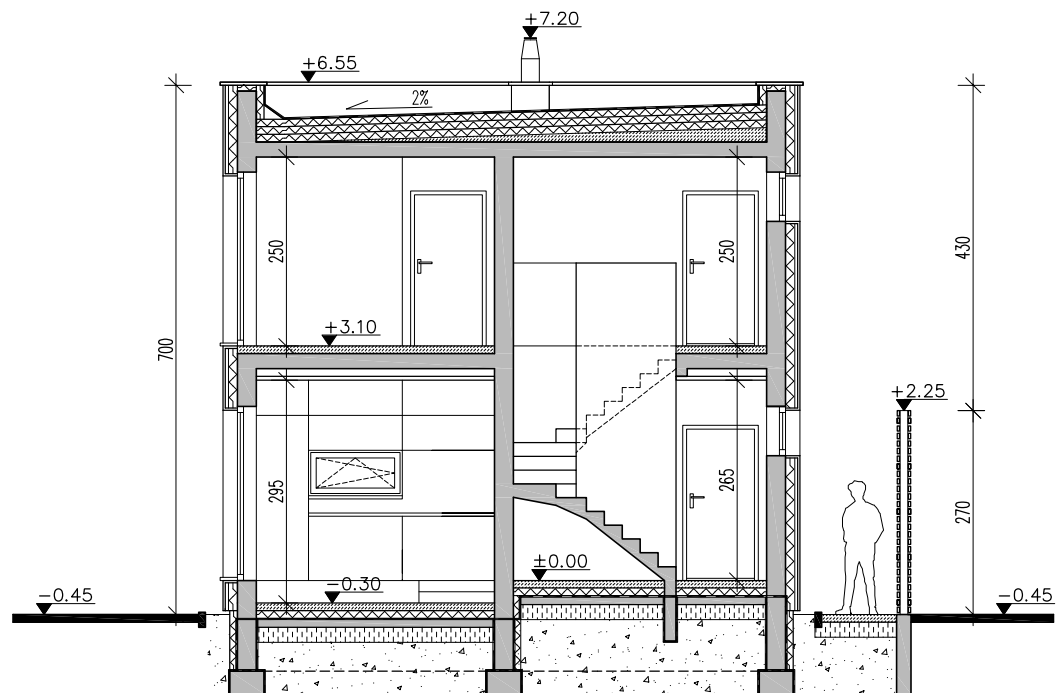

0 1 2 3m

UWAGA: PRZEDSTAWIONY RYSUNEK NIE
ODWZOROWUJE WYMIARÓW I PEŁNEGO ZAKRESU
RYSUNKÓW DOKUMENTACJI TECHNICZNEJ

OZNACZENIA

±0.00 POZIOM WYKOŃCZONEJ POSADZKI
25% SPADEK

doomo

40-833 Katowice
www.doomo.pl

ul. Obroki 81/83/10
doomo@doomo.pl

projekt DOM ZAPAŁKA

tytuł rys. PRZEKRÓJ A-A